


Схема современного использования территории и планировочных ограничений

г. Старый Оскол

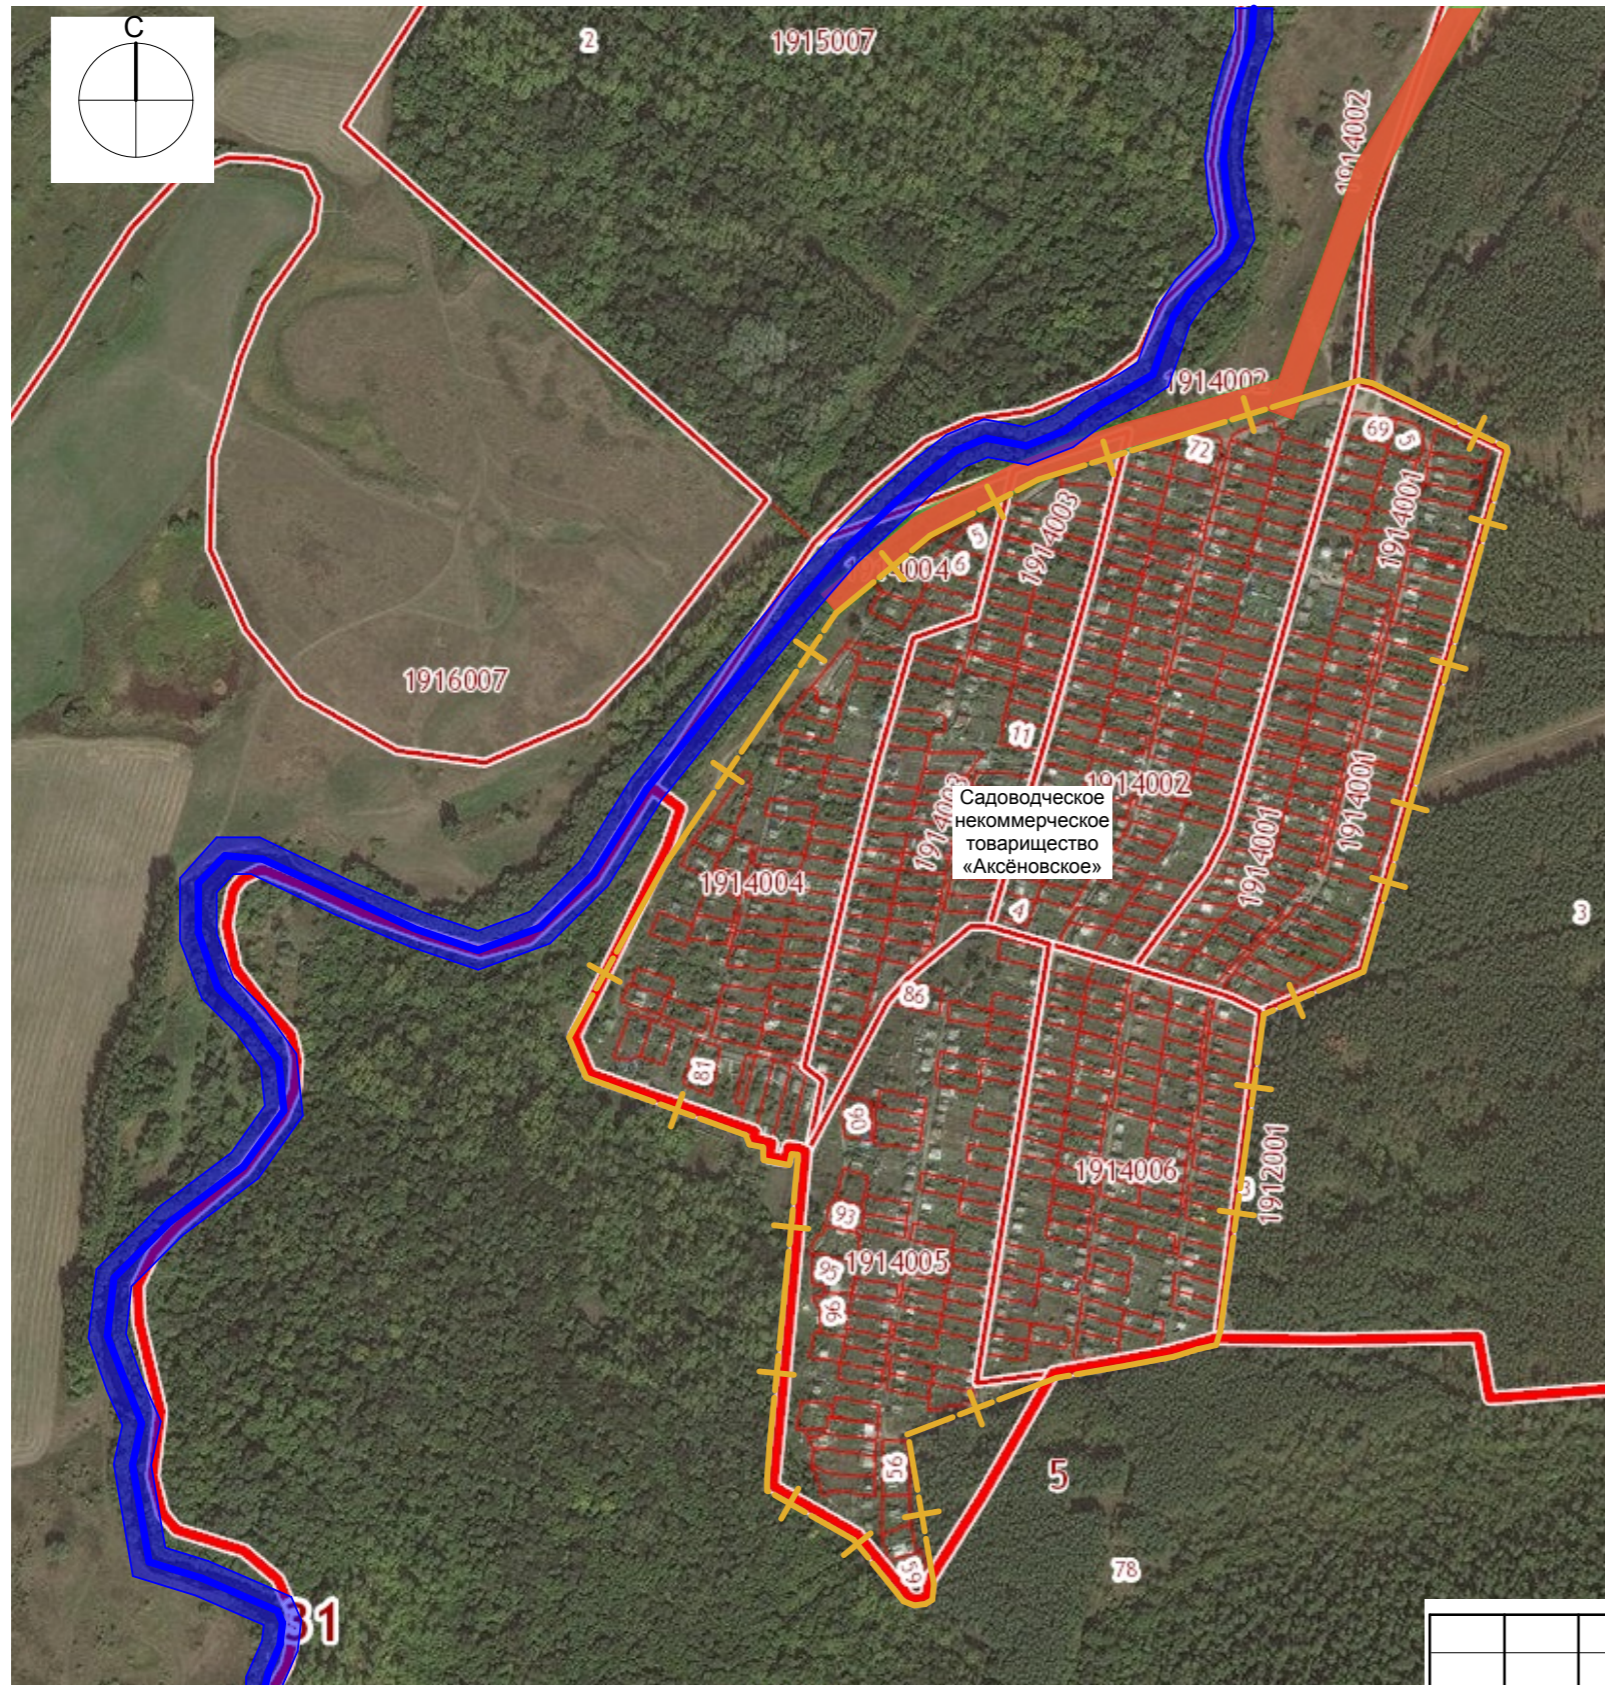

- Условные обозначения
- Граница проектируемой территории
  - Санитарно-защитная зона водного объекта
  - Санитарно-защитная зона ЛЭП

**СНТ «Аксёновское»**

Площадь земельного участка СНТ— 30,4 га  
 Количество садовых участков СНТ— 596 шт.  
 Общая площадь садовых участков — 28,7 га  
 Площадь земель общего пользования — 1,7 га

						56 - 2017- ПЗУ		
						Концепция проекта перепланировки территории садоводческого товарищества "Аксёновское" в целях градостроительного освоения		
Изм	Кол.	Лист	№ док	Подпись	Дата	Стадия	Лист	Листов
							1	
Зам.нач.ОГ		Дмитриева				Схема современного использования территории и планировочных ограничений		Управление архитектуры и градостроительства г. Старый Оскол, ул. Революционная, 48
Вед. спец.		Труфанова						