


Схема современного использования территории и планировочных ограничений

г. Старый Оскол

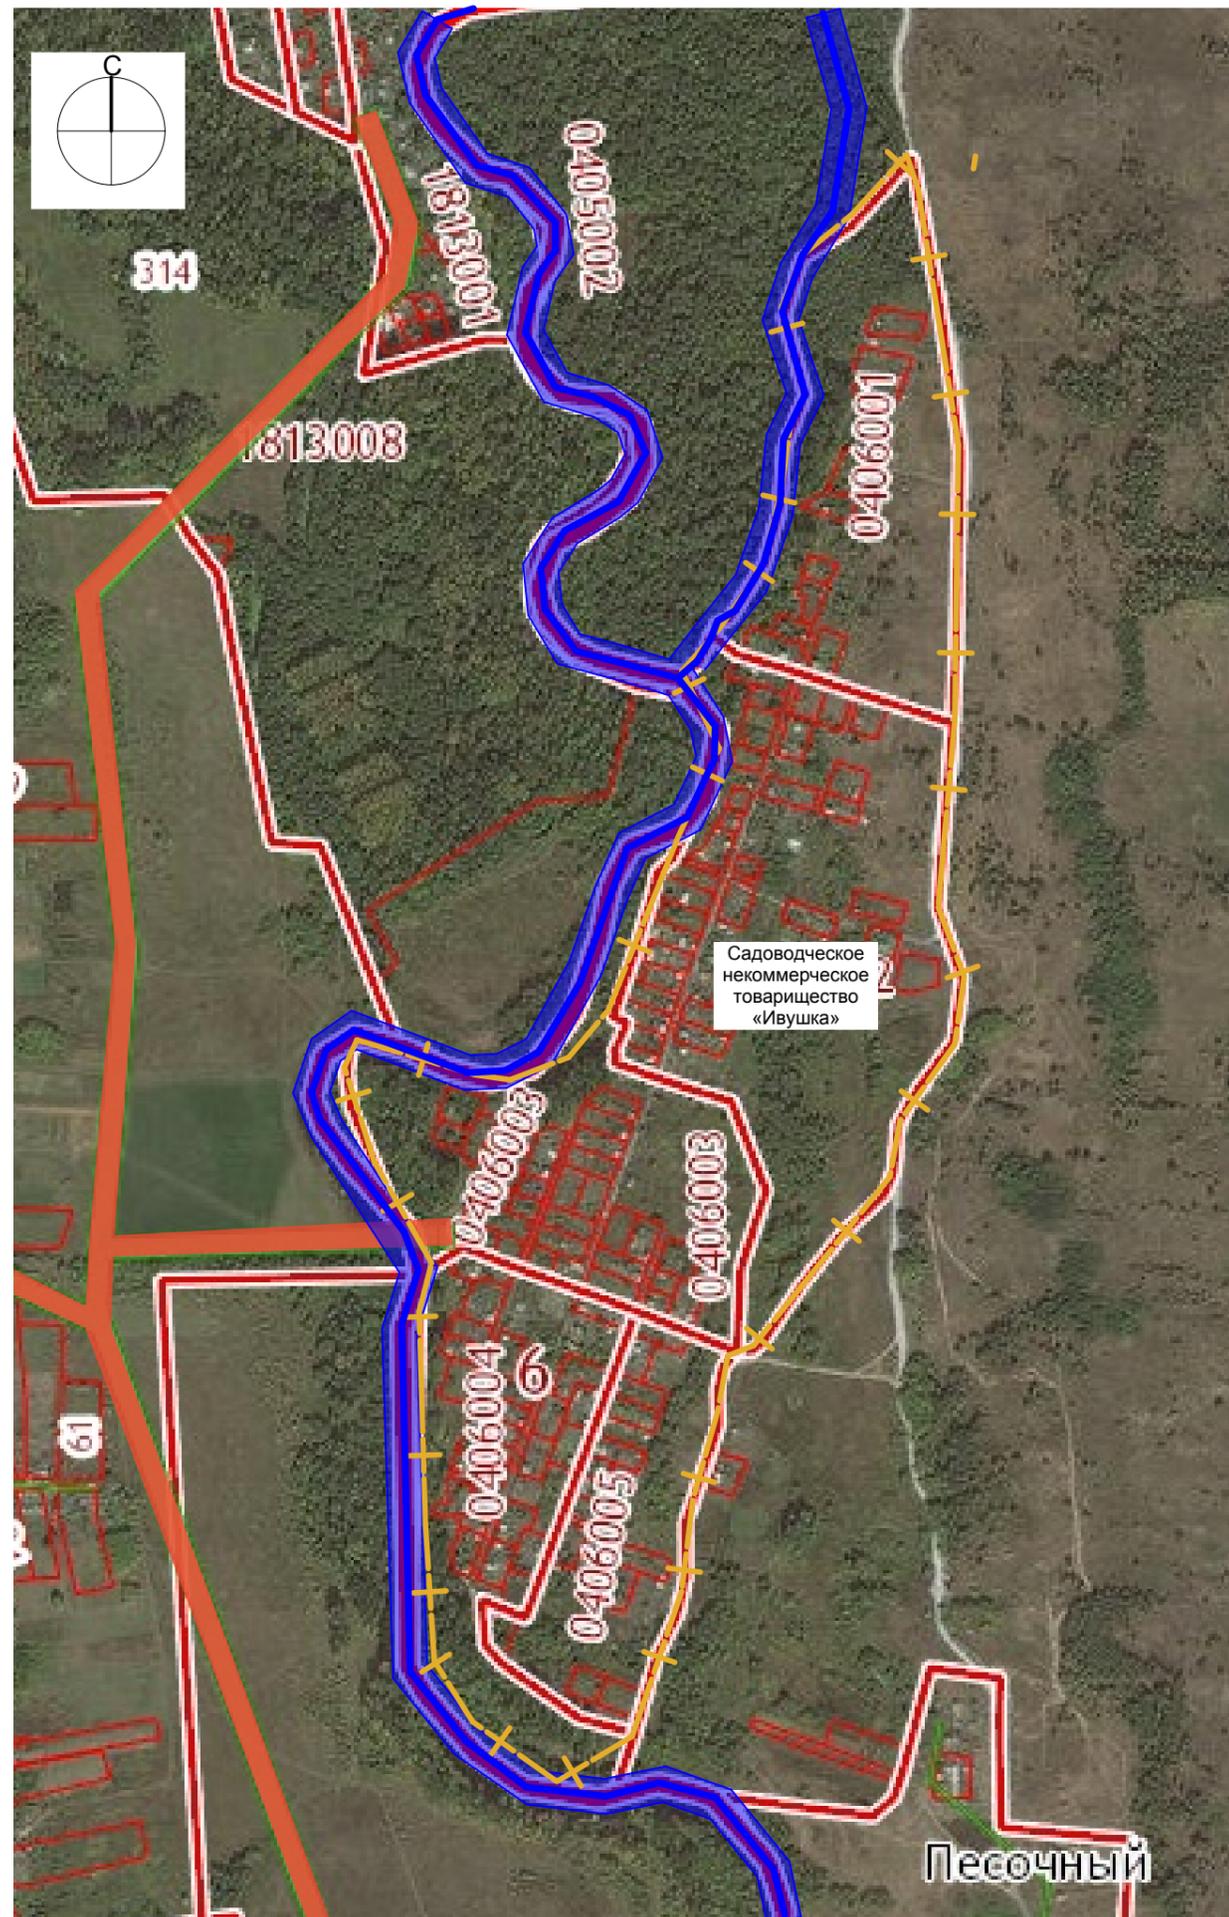

- Условные обозначения
- - - + Граница проектируемой территории (нанесена условно)
 - Санитарно-защитная зона водного объекта
 - Санитарно-защитная зона ЛЭП

СНТ «Ивушка»

Площадь земельного участка СНТ— 18,8 га
 Количество садовых участков СНТ— 247 шт.
 Общая площадь садовых участков — 18,5 га
 Площадь земель общего пользования — 0,3 га

						52 - 2017- ПЗУ		
						Концепция проекта перепланировки территории садоводческого товарищества "Ивушка" в целях градостроительного освоения		
Изм	Кол.	Лист	Недок	Подпись	Дата	Стадия	Лист	Листов
							1	
Зам.нач.ОГ		Дмитриева				Схема современного использования территории и планировочных ограничений		Управление архитектуры и градостроительства г. Старый Оскол, ул. Революционная, 48
Вед. спец.		Труфанова						