



Концепция проекта перепланировки территории садоводческого товарищества "Монаково" в целях градостроительного освоения

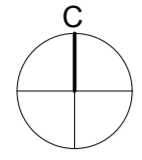

Ситуационная схема

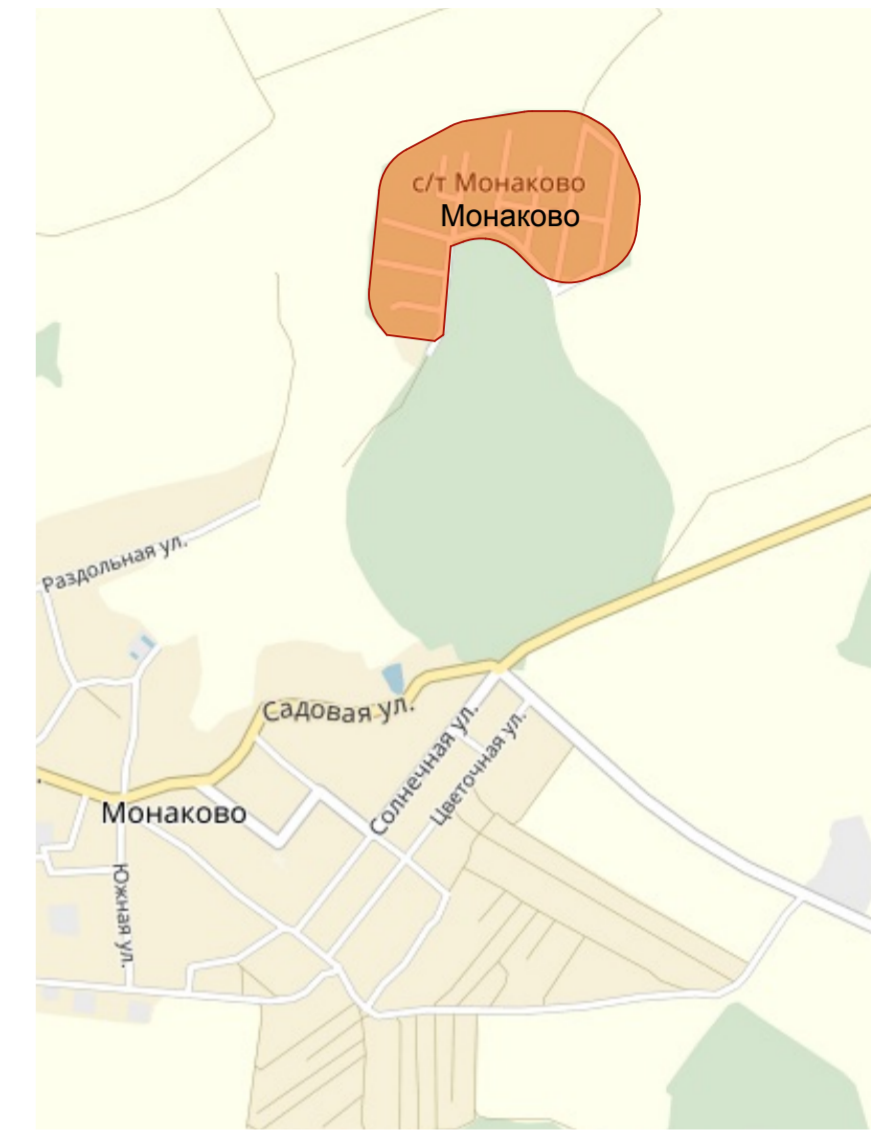

Технико-экономические показатели

№ п/п	Наименование	Ед. изм.	Кол-во	Площадь	Примечание
1	Площадь проектируемой территории	га		24,2	
2	Количество проектируемых участков индивидуальной жилой застройки	шт.	117	17,58га	
3	Количество участков общественной застройки	шт.	6	0,39 га	
4	Площадь территории общего пользования	га		6,26	
5	Количество участков на 1 га территории	шт.	4,86		

Условные обозначения

- Граница проектируемой территории
- Красная линия застройки
- Линия регулирования застройки
- Индивидуальный земельный участок
- Проезды и дороги
- Зеленые насаждения общего пользования
- Участки общественной застройки

551

58 - 2017- ПЗУ

Концепция проекта перепланировки территории садоводческих товарищества "Монаково" в целях градостроительного освоения

Изм	Кол.	Лист	№док	Подпись	Дата	Стадия	Лист	Листов
							2	
						Схема планировки территории	Управление архитектуры и градостроительства г. Старый Оскол, ул. Революционная, 48	