


Концепция проекта перепланировки территории садоводческого товарищества "Аксёновское" в целях градостроительного освоения



- Условные обозначения**
- +— Граница проектируемой территории
 - Красная линия застройки
 - - - Линия регулирования застройки
 - Индивидуальный земельный участок
 - Проезды и дороги
 - Зеленые насаждения общего пользования
 - Береговая линия водного объекта
 - Санитарно-защитная зона водного объекта
 - Санитарно-защитная зона ЛЭП
 - Общественная застройка

Ситуационная схема

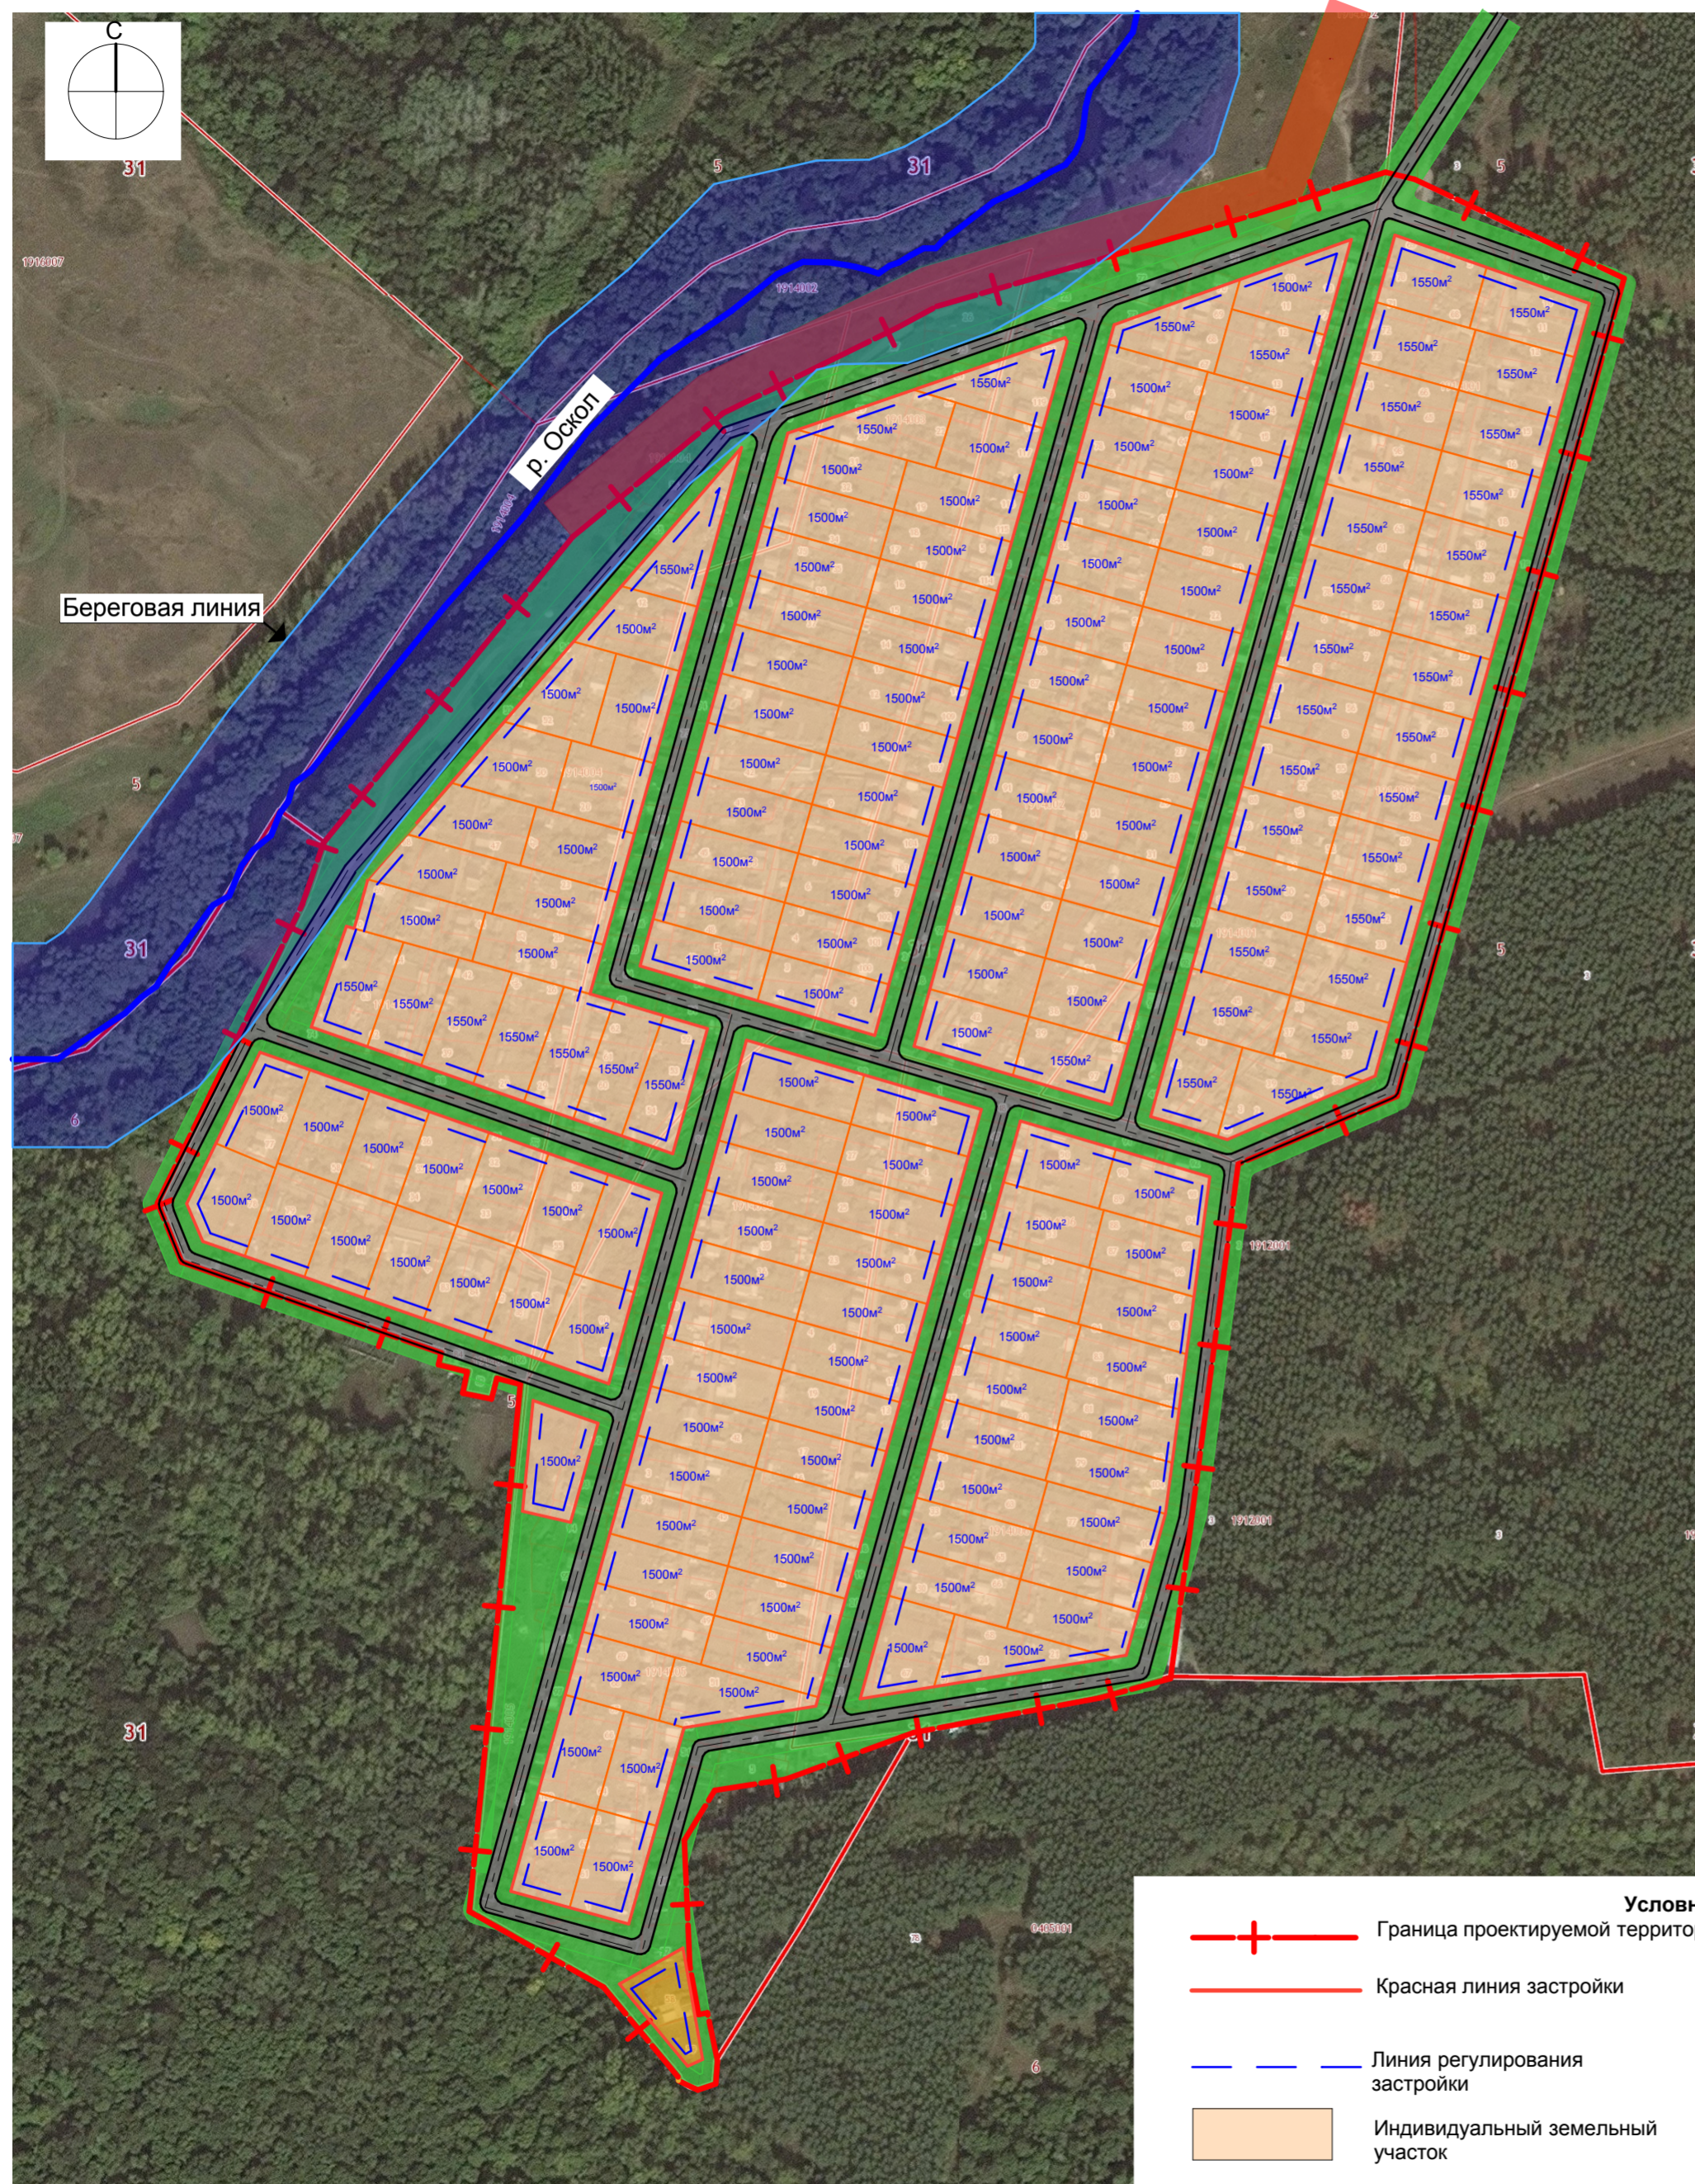

Технико-экономические показатели					
№ п/п	Наименование	Ед. изм.	Кол-во	Площадь	Примечание
1	Площадь проектируемой территории	га		30,4 га	
2	Количество проектируемых участков индивидуальной жилой застройки	шт.	164	24,8га	
3	Количество участков общественной застройки	шт.	1	0,11 га	
4	Площадь территории общего пользования	га		5,6 га	
5	Количество участков на 1 га территории	шт.	5,4		

						56 - 2017- ПЗУ			
						Концепция проекта перепланировки территории садоводческого товарищества "Аксёновское" в целях градостроительного освоения			
Изм	Кол.	Лист	Недок	Подпись	Дата	Стадия		Лист	Листов
								2	
Зам.нач.ОГ Дмитриева						Управление архитектуры и градостроительства г. Старый Оскол, ул. Революционная, 48			
Вед. спец. Труфанова									
Схема планировки территории									