



Концепция проекта перепланировки территории садоводческих товариществ "Автомобилист", "Домостроитель", "Силикат", "Дубок" и "Новиково" в целях градостроительного освоения

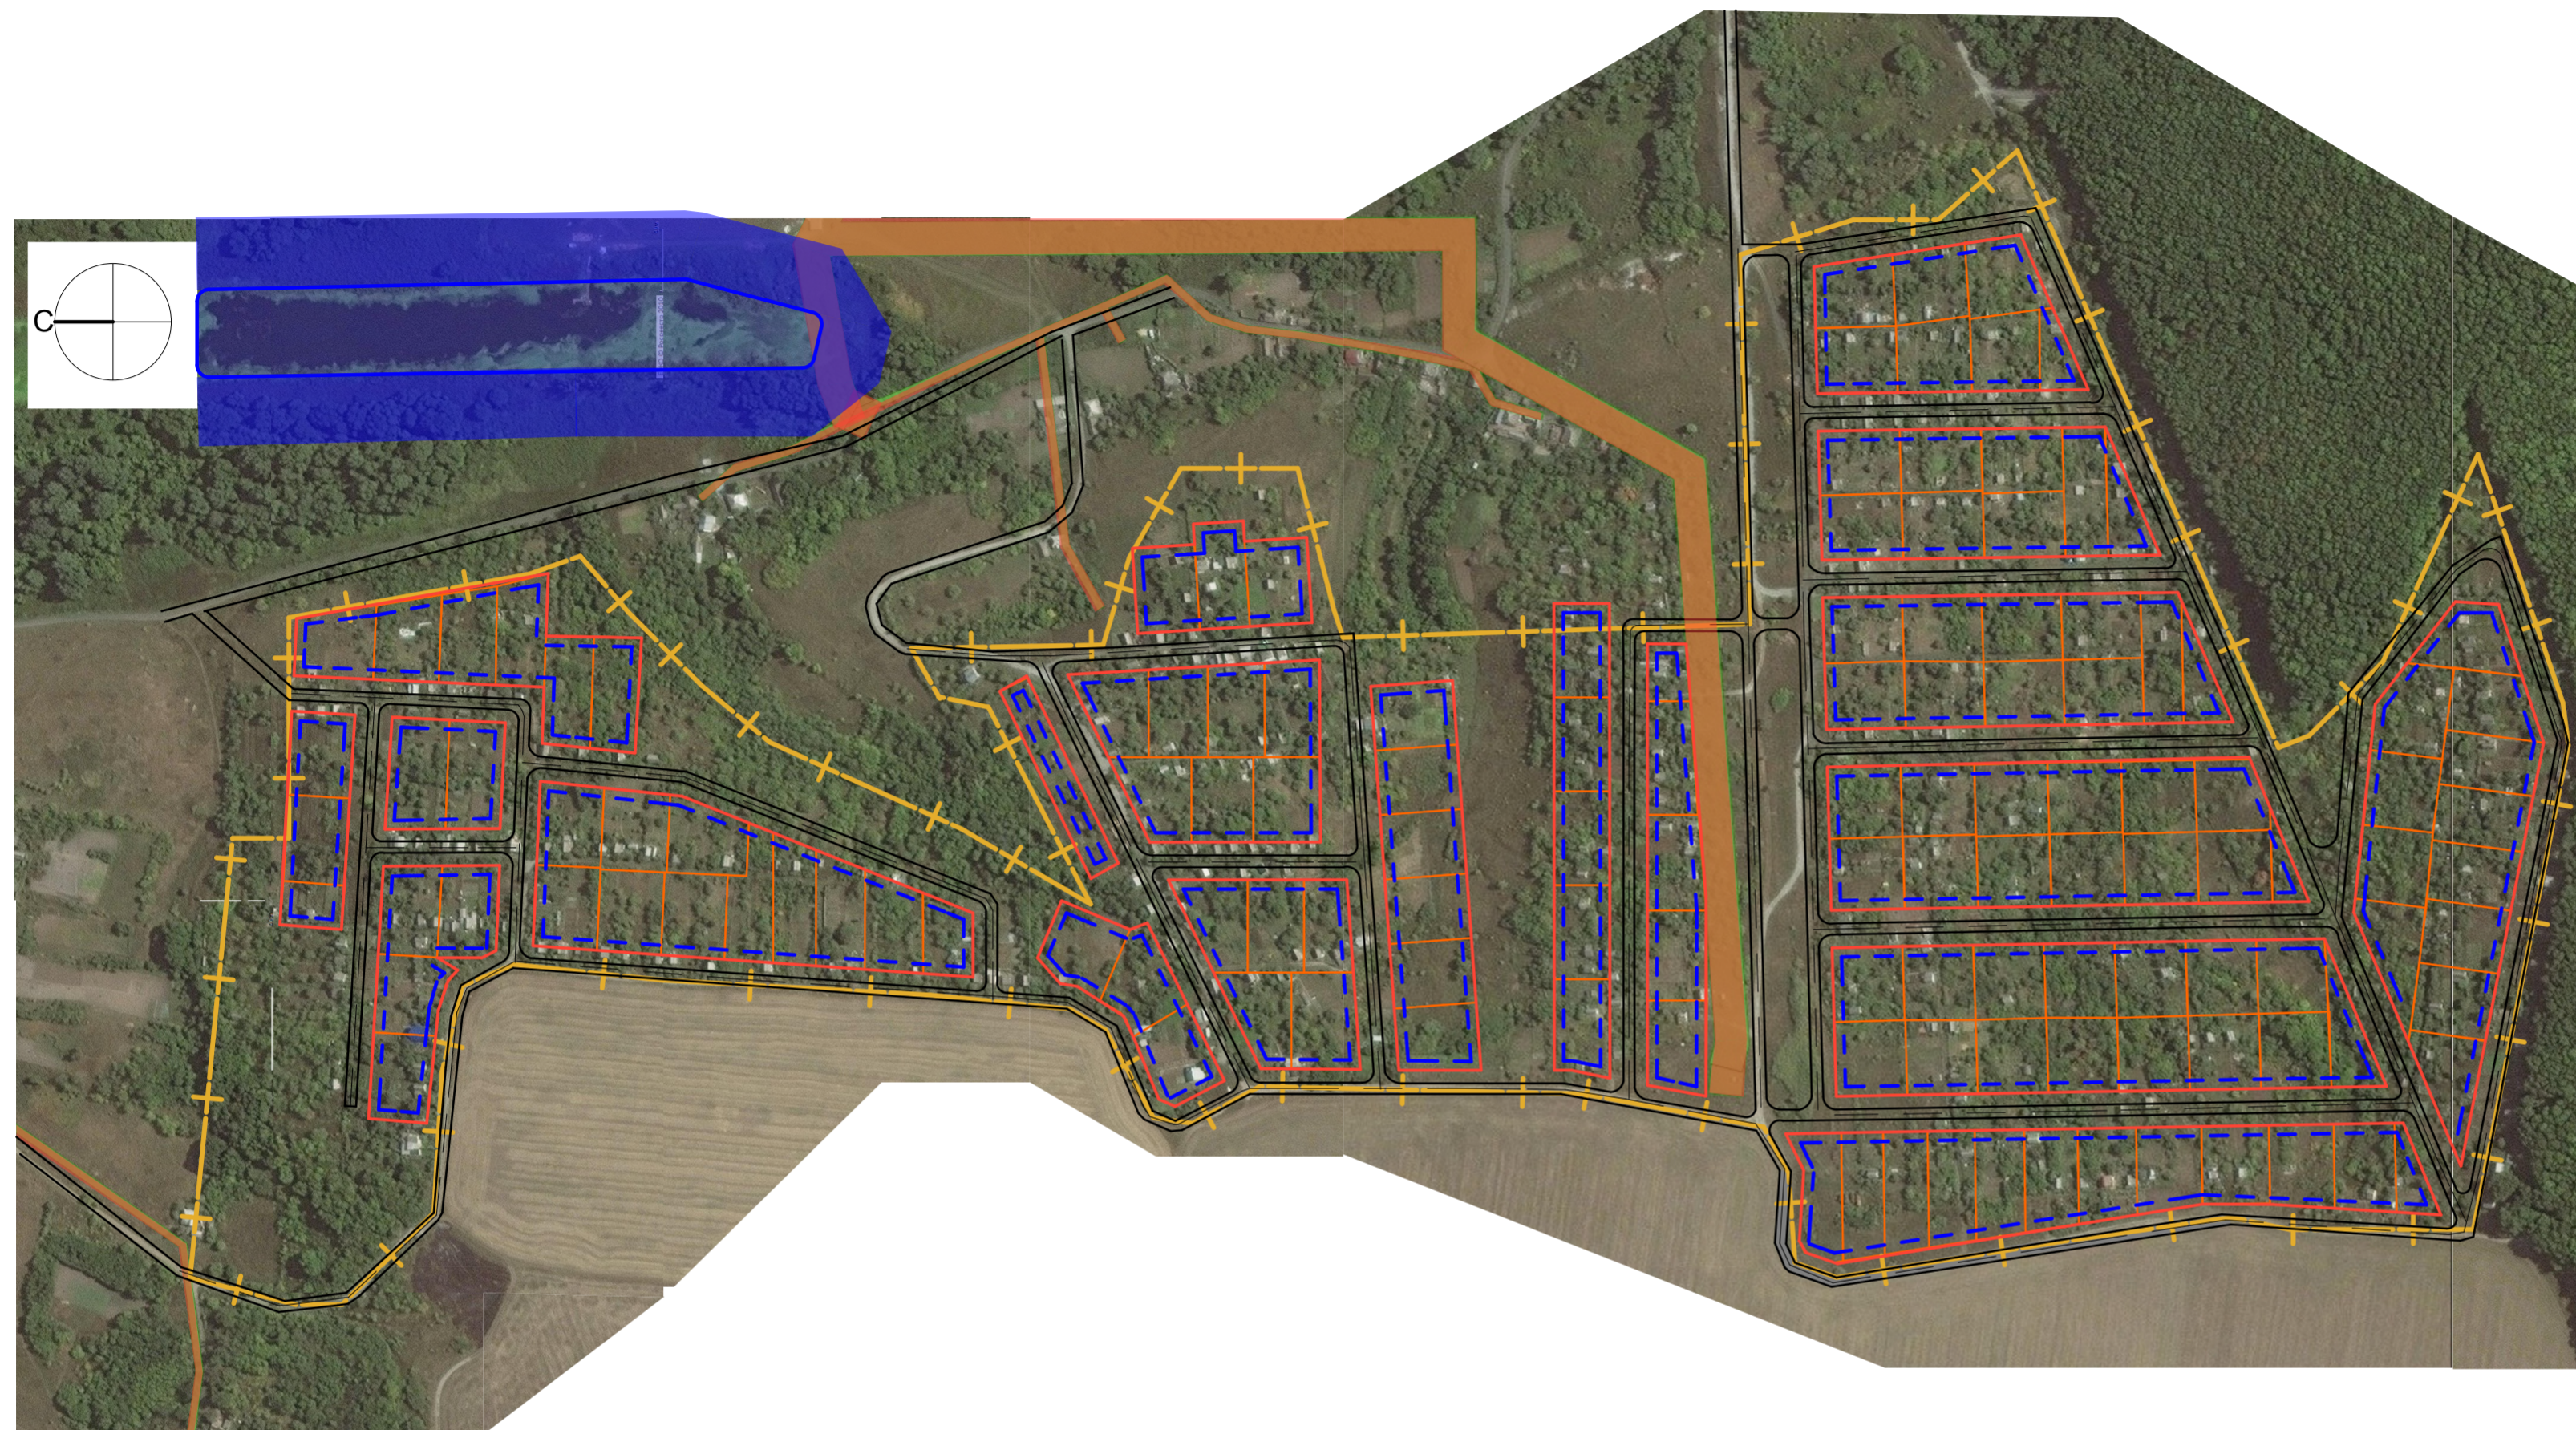

Ситуационная схема

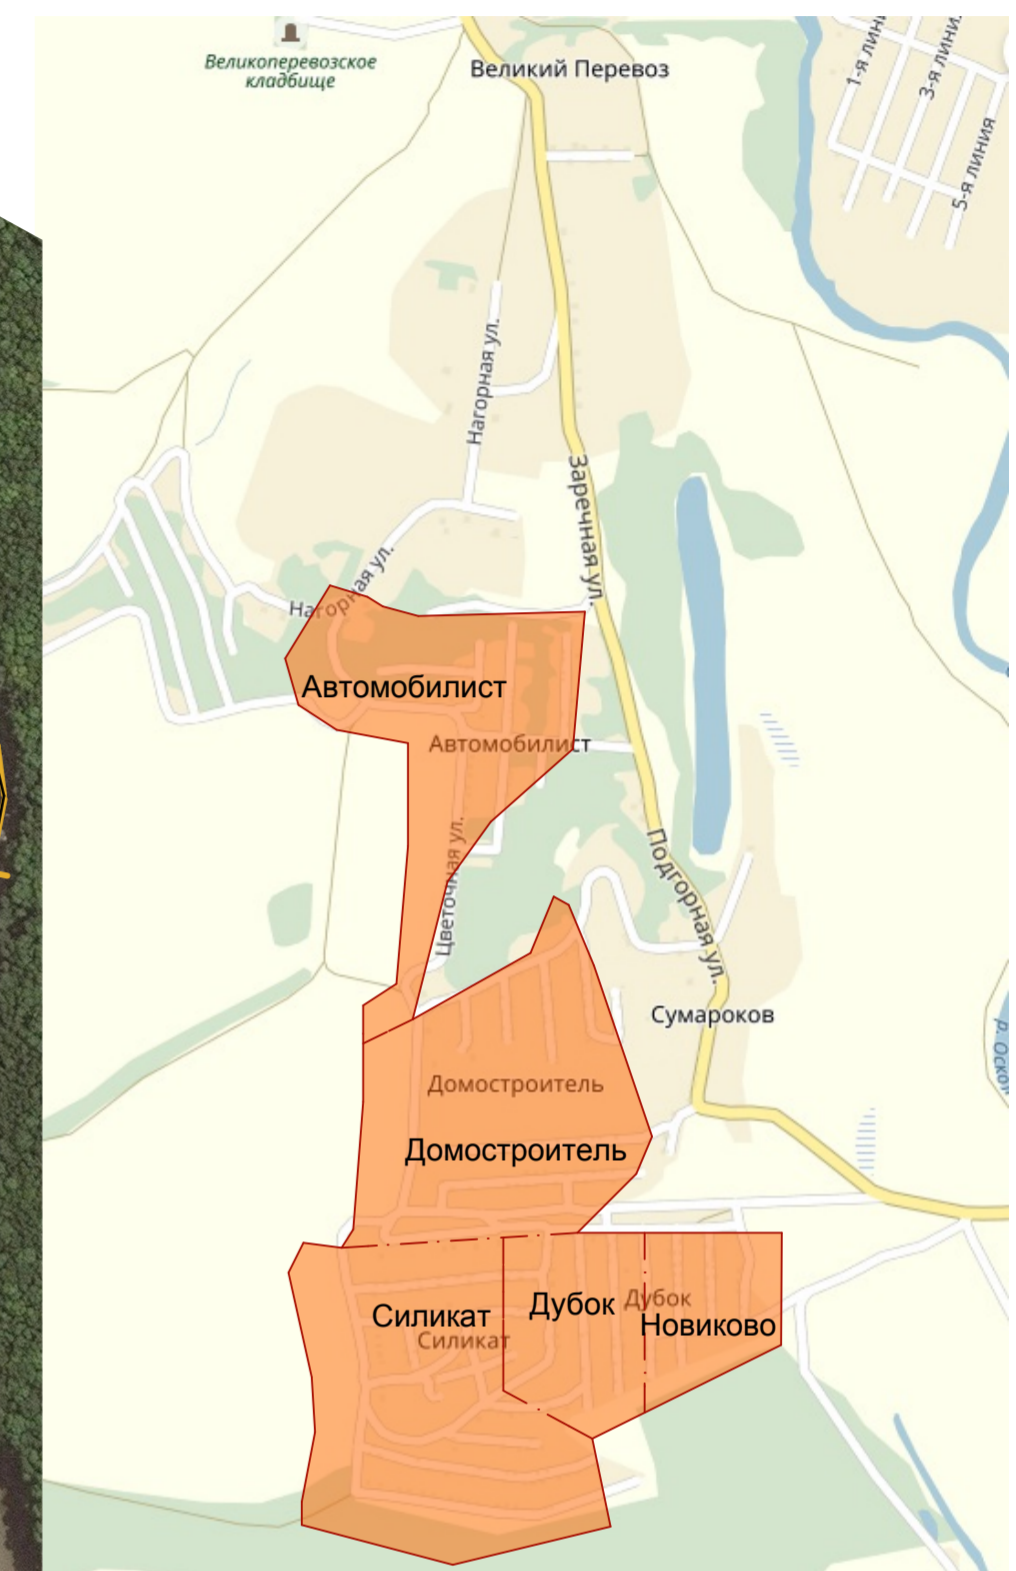

Технико-экономические показатели

| № п/п | Наименование   | Ед. изм. | Кол-во | Площадь | Примечание |
|-------|--|----------|--------|---------|------------|
| 1     | Площадь проектируемой территории                                 | га       |        | 42,3    |            |
| 2     | Количество проектируемых участков индивидуальной жилой застройки | шт.      | 126    | 18,94га |            |
| 3     | Количество участков общественной застройки                       | шт.      | 10     | 0,91 га |            |
| 4     | Площадь территории общего пользования                            | га       |        | 16,45   |            |
| 5     | Количество участков на 1 га территории                           | шт.      | 3,1    |         |            |

Условные обозначения

|  |                                       |  |  |
|--|---------------------------------------|--|--|
|  | Граница проектируемой территории      |  | Участки общественной застройки           |
|  | Красная линия застройки               |  | Санитарно -защитная зона ЛЭП             |
|  | Линия регулирования застройки         |  | Санитарно -защитная зона водного объекта |
|  | Индивидуальный земельный участок      |  |  |
|  | Проезды и дороги                      |  |  |
|  | Зеленые насаждения общего пользования |  |  |

| Изм                         |      |      |         |      |  | 57 - 2017- ПЗУ   |      |        |
|-----------------------------|------|------|---------|------|--|--|------|--------|
| Кол.                        | Лист | №док | Подпись | Дата | Концепция проекта перепланировки территории садоводческих товариществ "Автомобилист", "Домостроитель", "Силикат", "Дубок" и "Новиково" в целях градостроительного освоения |  |      |        |
|                             |      |      |         |      |  | Стадия   | Лист | Листов |
|                             |      |      |         |      |  |  | 3    |        |
| Зам.нач.ОГ Дмитриева        |      |      |         |      |  | Управление архитектуры и градостроительства г. Старый Оскол, ул. Революционная, 48 |      |        |
| Вед. спец. Труфанова        |      |      |         |      |  |  |      |        |
| Схема планировки территории |      |      |         |      |  |  |      |        |