


Концепция проекта перепланировки территории садоводческого товарищества "Аксеновское" в целях градостроительного освоения

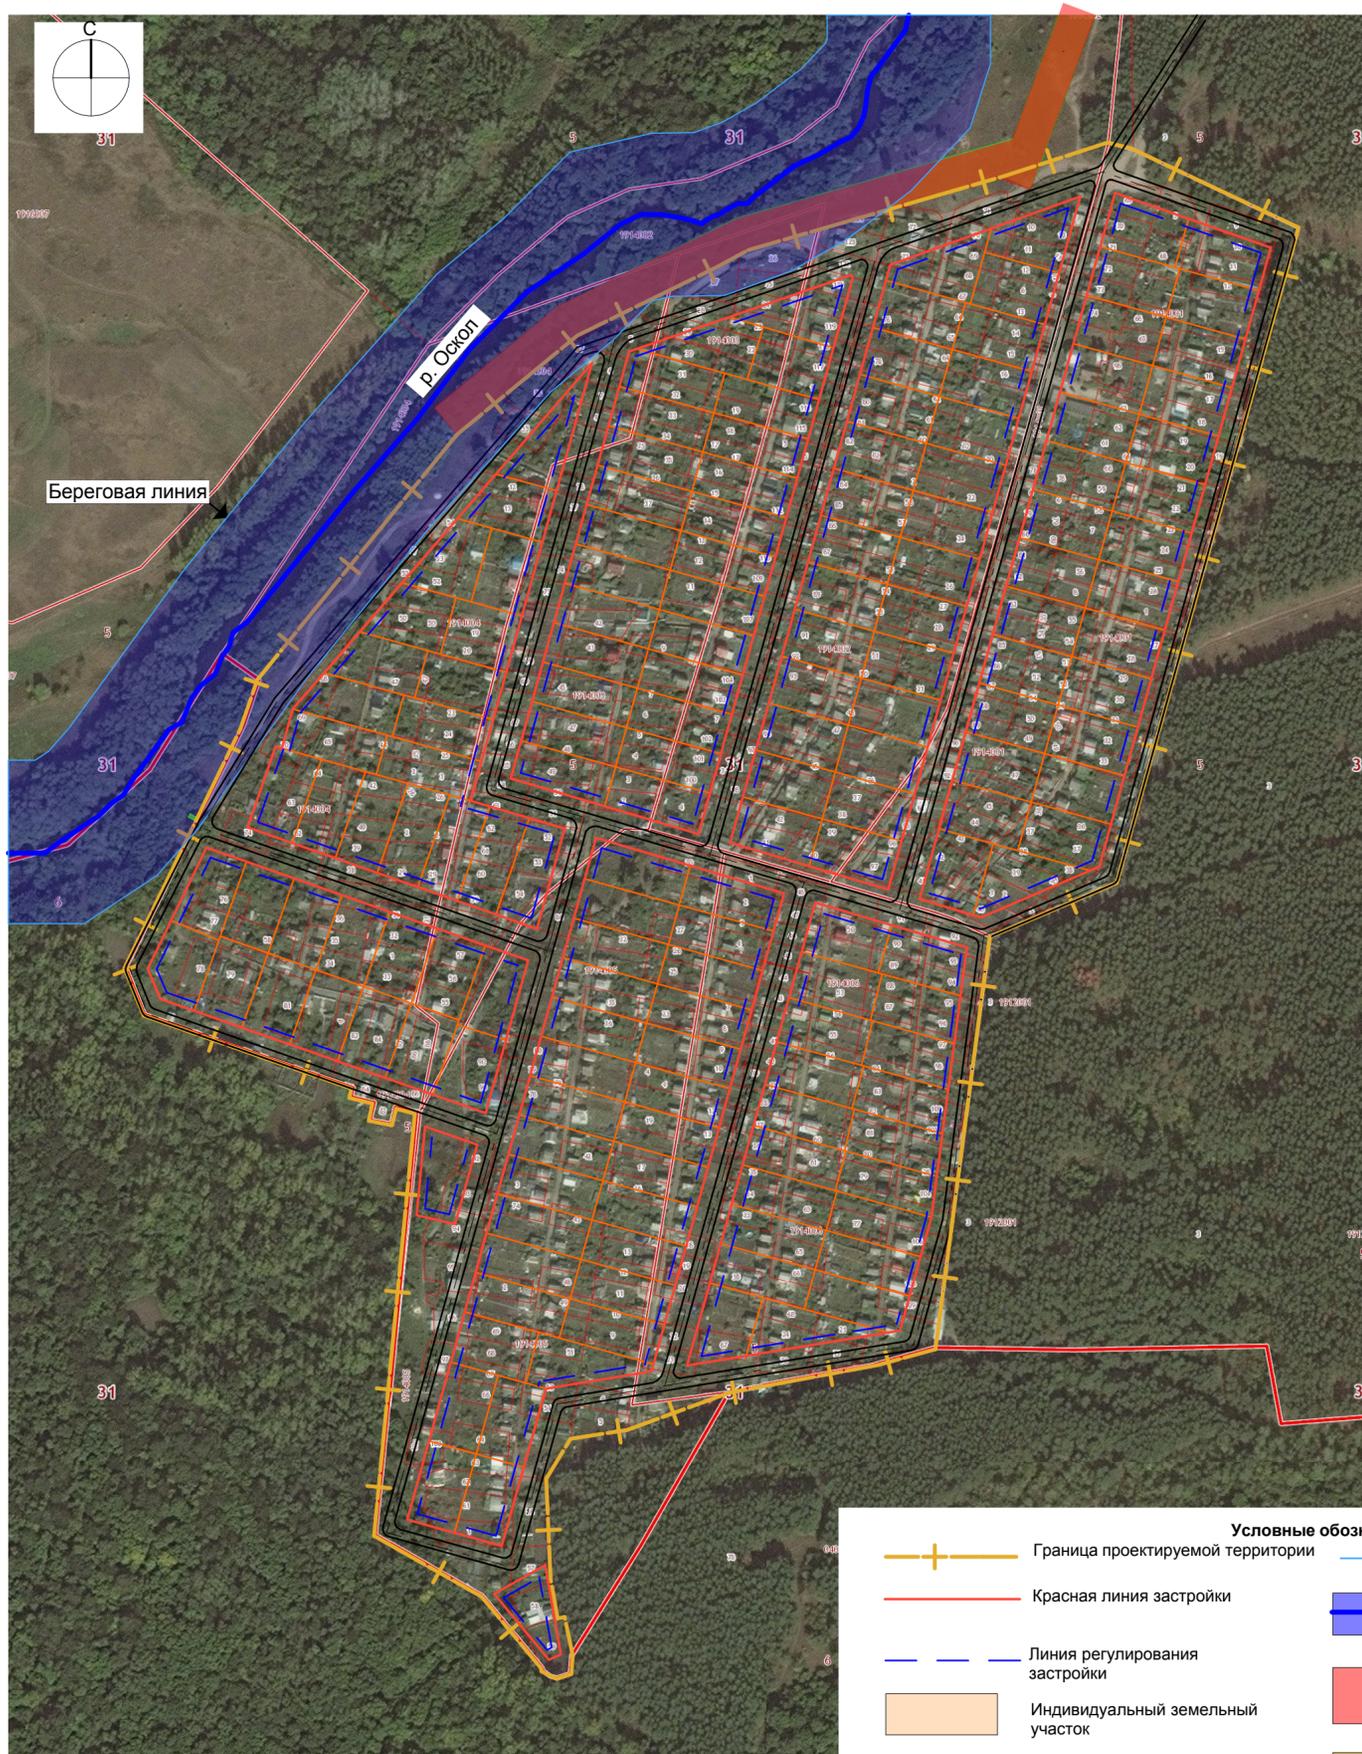

- Условные обозначения**
- +— Граница проектируемой территории
 - Красная линия застройки
 - - - Линия регулирования застройки
 - Индивидуальный земельный участок
 - Проезды и дороги
 - Зеленые насаждения общего пользования
 - Береговая линия водного объекта
 - Санитарно-защитная зона водного объекта
 - Санитарно-защитная зона ЛЭП
 - Общественная застройка

Ситуационная схема



| Технико-экономические показатели | | | | | |
|----------------------------------|--|----------|--------|---------|------------|
| № п/п | Наименование | Ед. изм. | Кол-во | Площадь | Примечание |
| 1 | Площадь проектируемой территории | га | | 30,4 га | |
| 2 | Количество проектируемых участков индивидуальной жилой застройки | шт. | 164 | 24,8га | |
| 3 | Количество участков общественной застройки | шт. | 1 | 0,11 га | |
| 4 | Площадь территории общего пользования | га | | 5,6 га | |
| 5 | Количество участков на 1 га территории | шт. | 5,4 | | |

| | | | | | | | | |
|-----|------|------|-------|---------|------|---|------|--------|
| | | | | | | 56 - 2017- ПЗУ | | |
| | | | | | | Концепция проекта перепланировки территории садоводческого товарищества "Аксеновское" в целях градостроительного освоения | | |
| Изм | Кол. | Лист | Недок | Подпись | Дата | | | |
| | | | | | | Стадия | Лист | Листов |
| | | | | | | | 3 | |
| | | | | | | Управление архитектуры и градостроительства г. Старый Оскол, ул. Революционная, 48 | | |

Схема планировки территории