



# Концепция проекта перепланировки территории садоводческих товариществ "Сосновый бор", "Оазис", "Ветеран" в целях градостроительного освоения

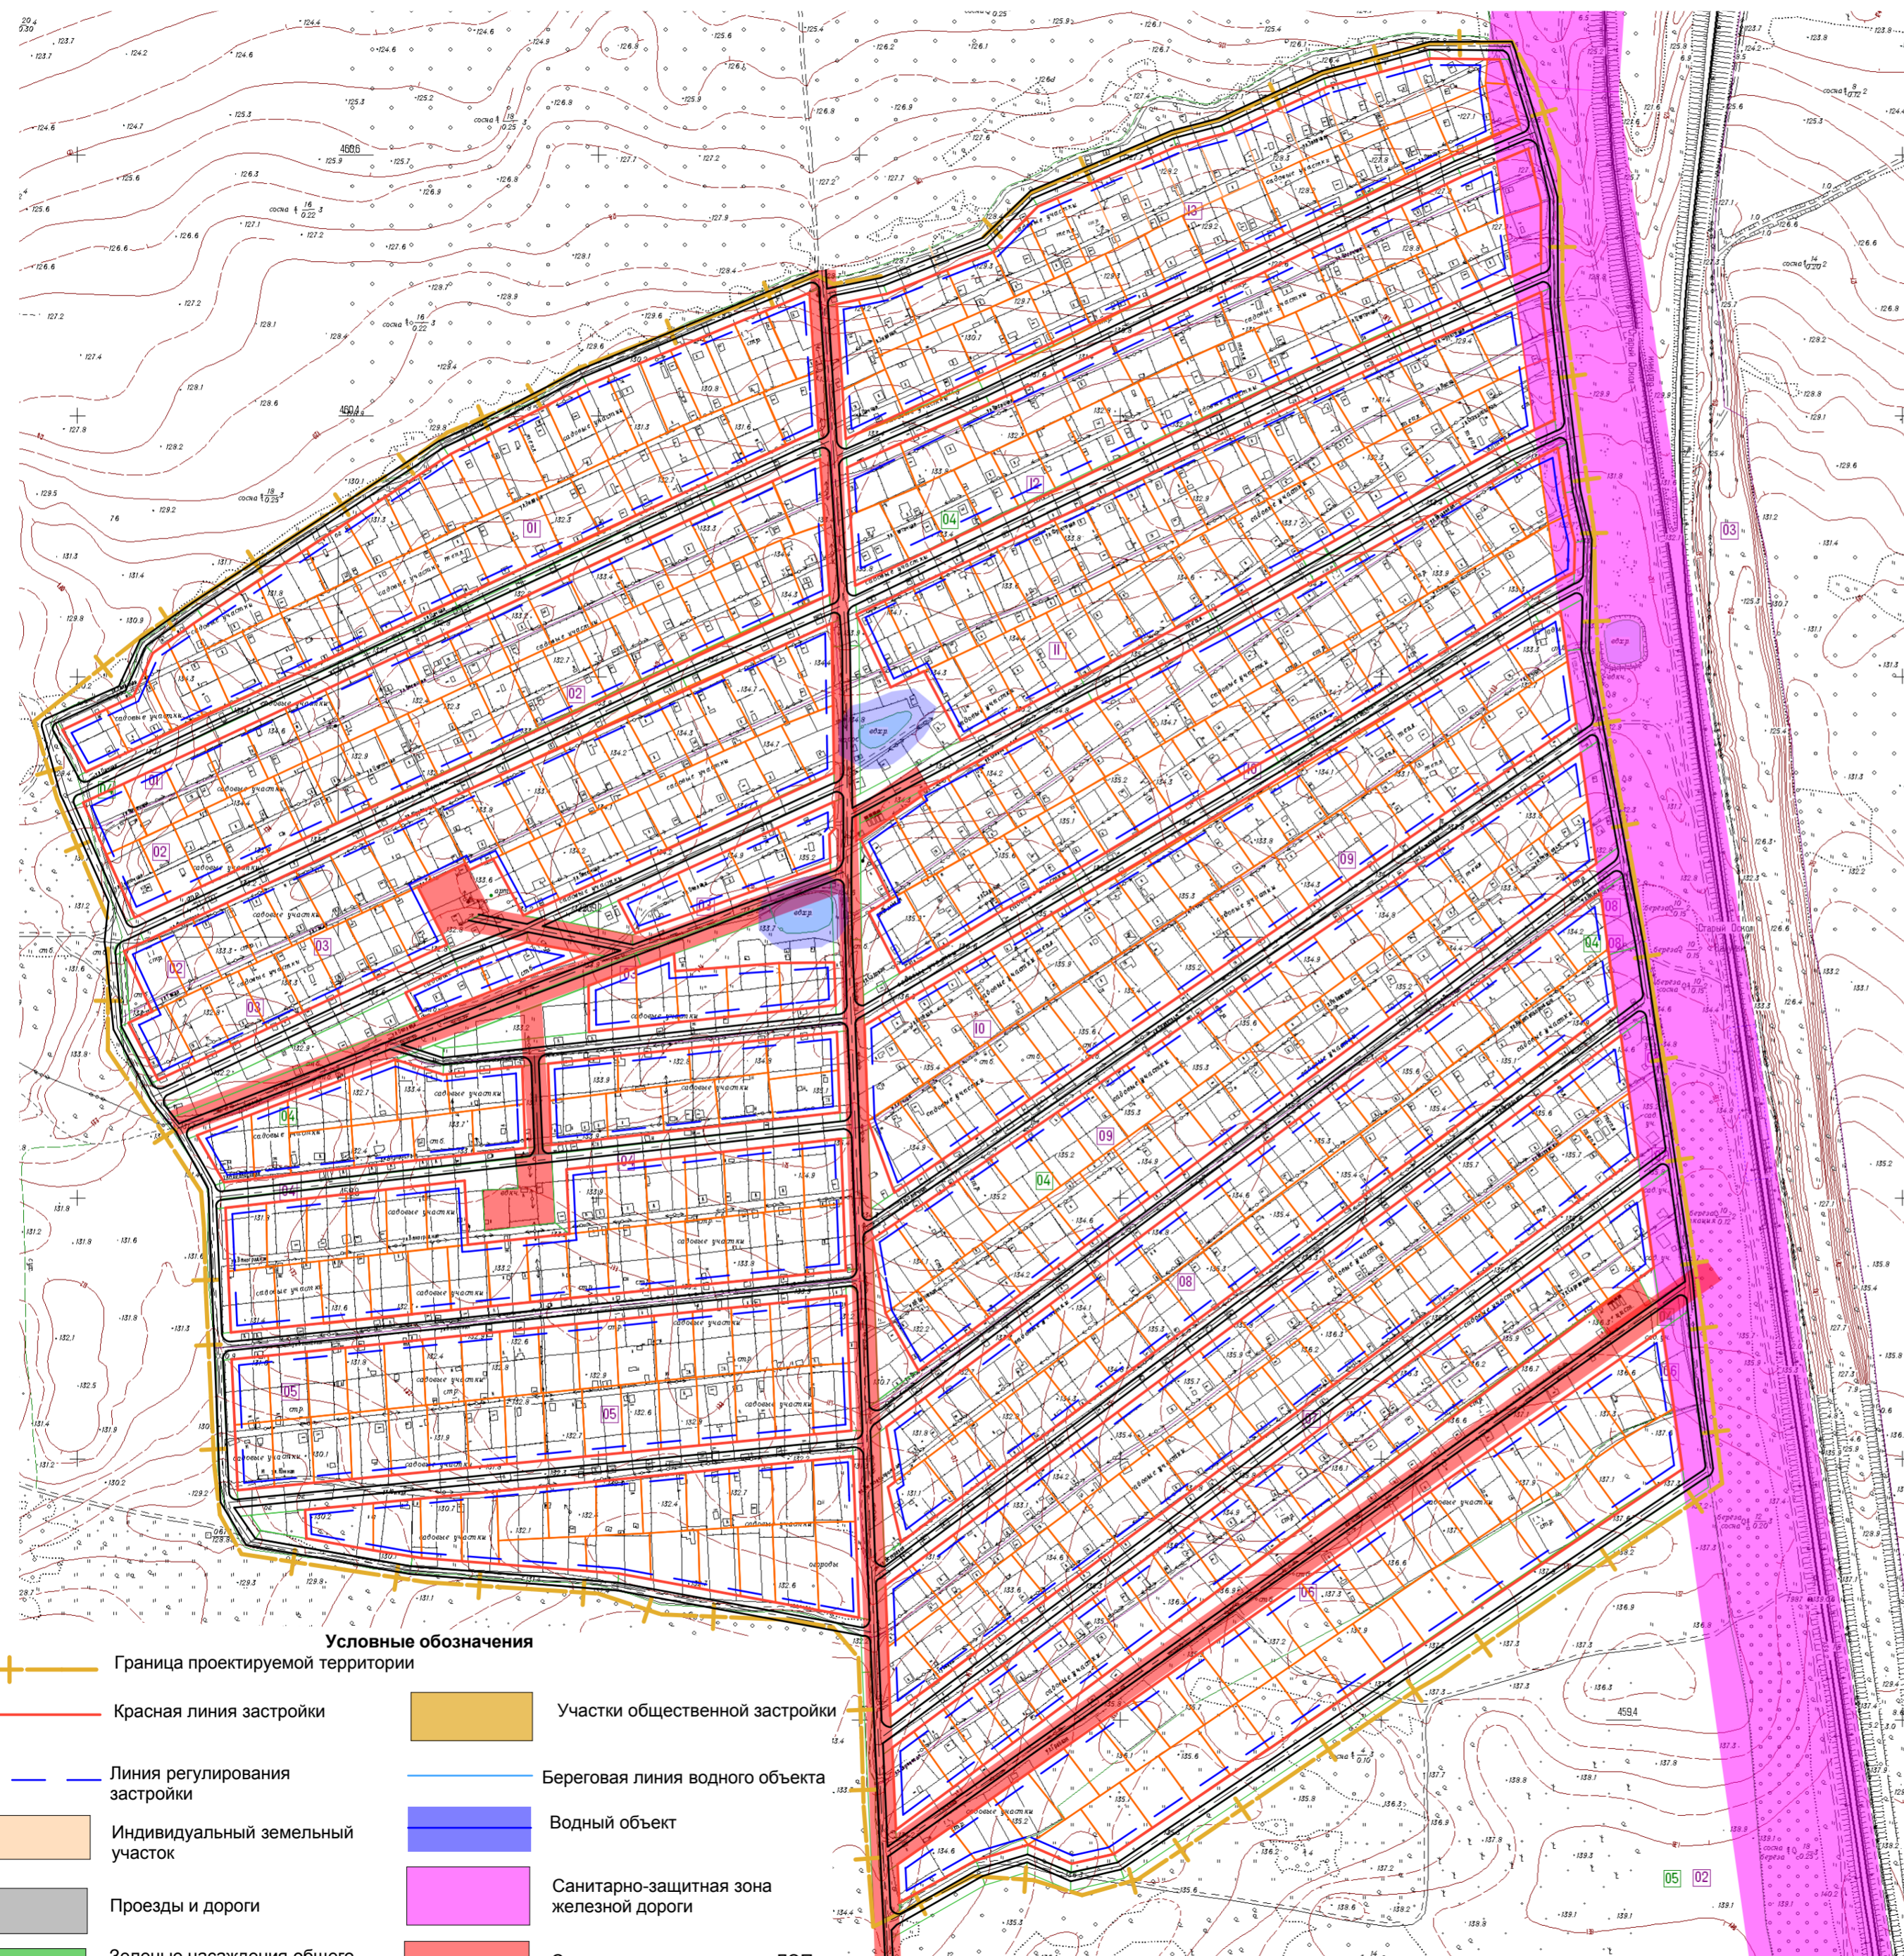

Ситуационная схема

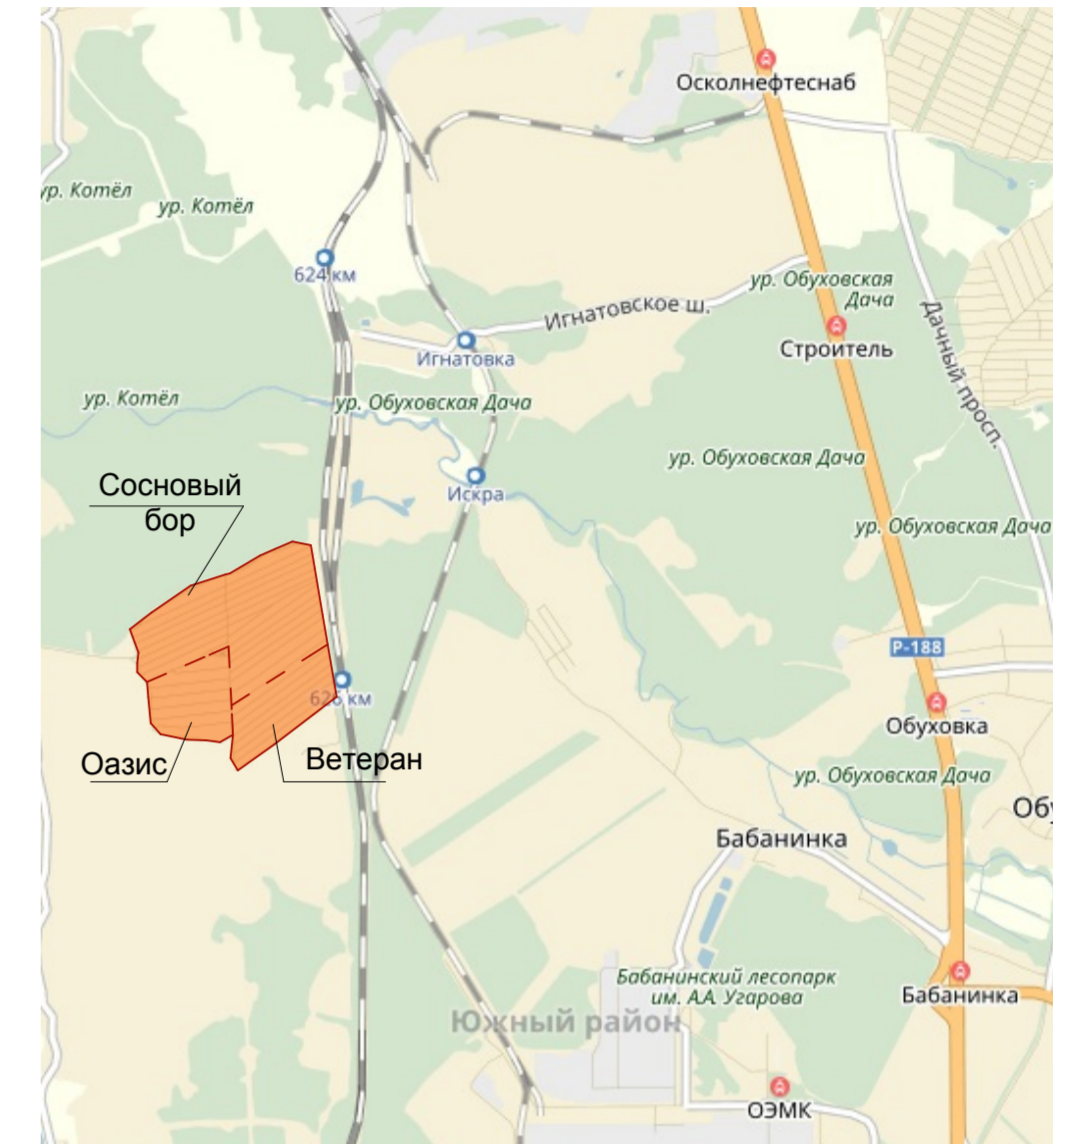

Технико-экономические показатели					
№ п/п	Наименование	Ед. изм.	Кол-во	Площадь	Примечание
1	Площадь проектируемой территории	га		133,61	
2	Количество проектируемых участков индивидуальной жилой застройки	шт.	582	87,72га	
3	Количество участков общественной застройки	шт.	8	0,658 га	
4	Площадь территории общего пользования	га		45,232	
5	Количество участков на 1 га территории	шт.	4,38		

50- 2017- ПЗУ					
Концепция проекта перепланировки территории садоводческих товариществ "Сосновый бор", "Оазис", "Ветеран" в целях градостроительного освоения					
Изм	Кол.	Лист	№док	Подпись	Дата
Зам.нач.ОГ	Дмитриева				
Вед.спец.	Труфанова				
Стандия			Лист	Листов	
			3		
Схема планировки территории			Управление архитектуры и градостроительства г. Старый Оскол, ул. Революционная, 48		