


Условные обозначения

- Граница проектируемой территории
- Береговая линия
- Водный объект (река)
- Санитарно-защитная зона ЛЭП напряжением 10кВ
- Санитарно-защитная зона КТП



СНТ «Малявинка»

Площадь земельного участка СНТ — 10,9 га
 Количество садовых участков СНТ — 100
 Общая площадь садовых участков — 7,0 га
 Площадь земель общего пользования — 3,9 га

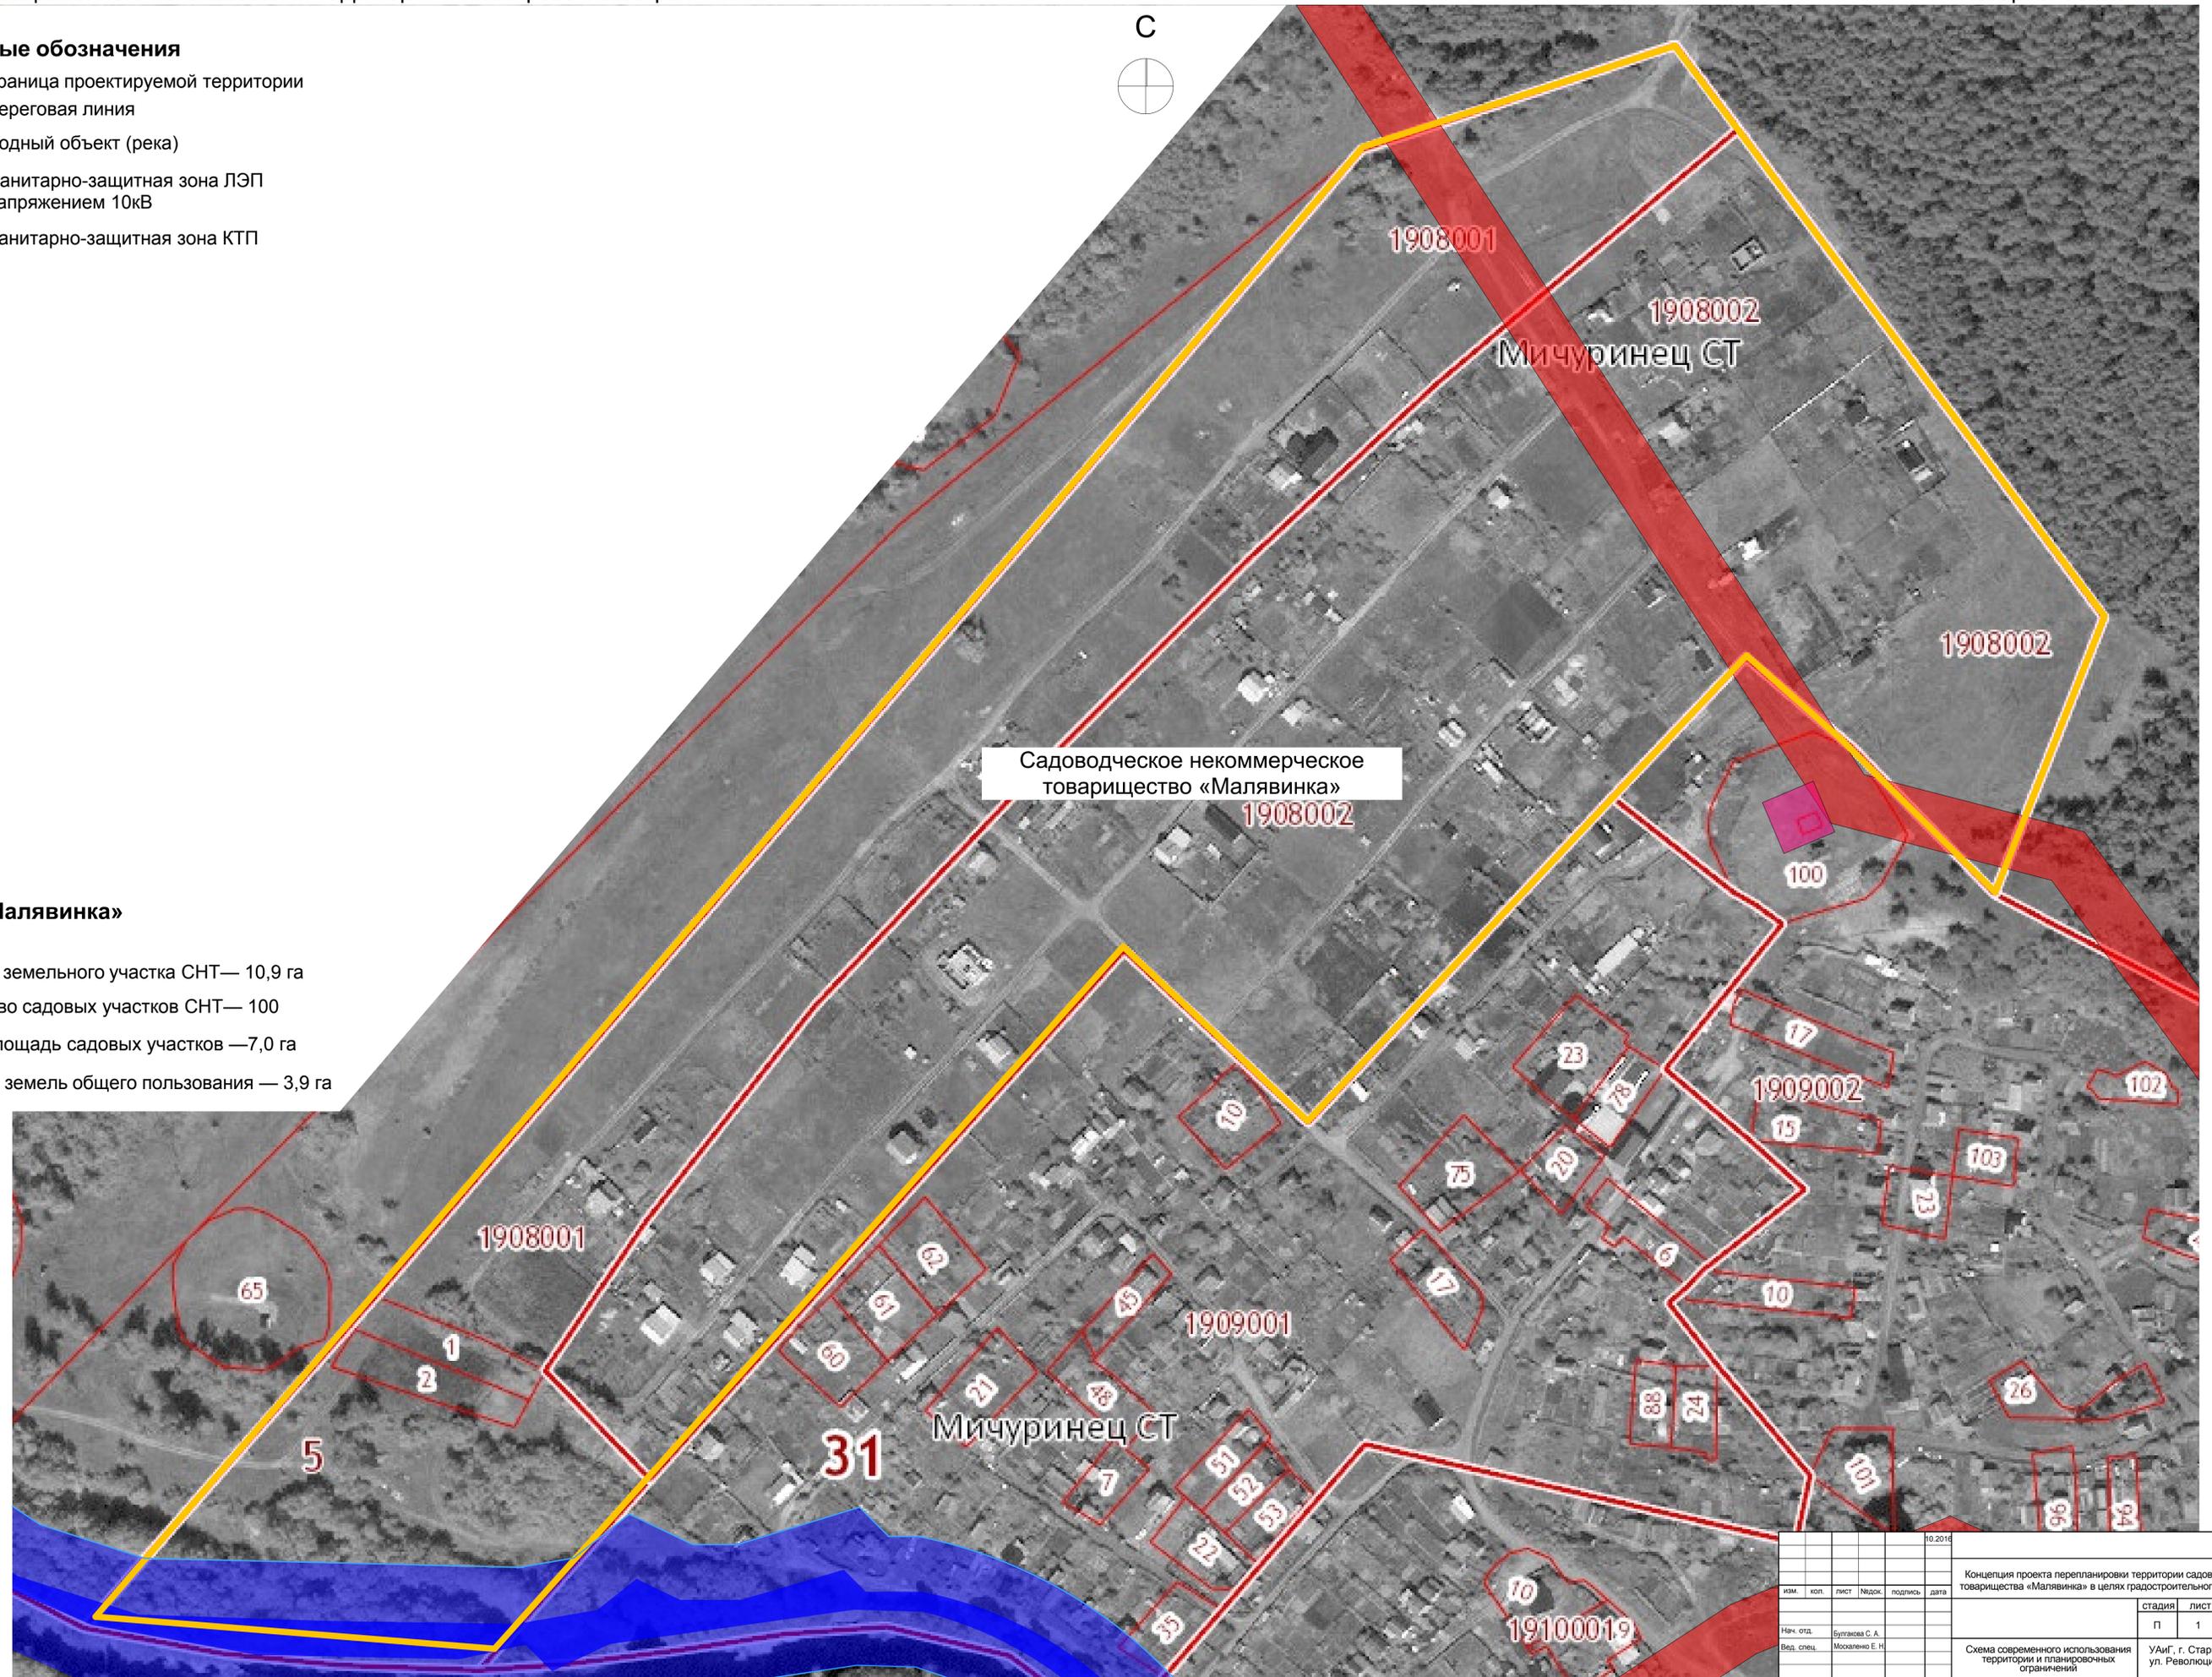

						№.2016
						Концепция проекта перепланировки территории садоводческого товарищества «Малявинка» в целях градостроительного освоения
Изм.	Кол.	Лист	Подк.	Подпись	Дата	Стадия
						П
Нач. отд.	Булгаков С. А.					Лист
Вед. спец.	Моисеево Е. Н.					1
						Листов
						3
						УАИГ, г. Старый Оскол, ул. Революционная, 48