
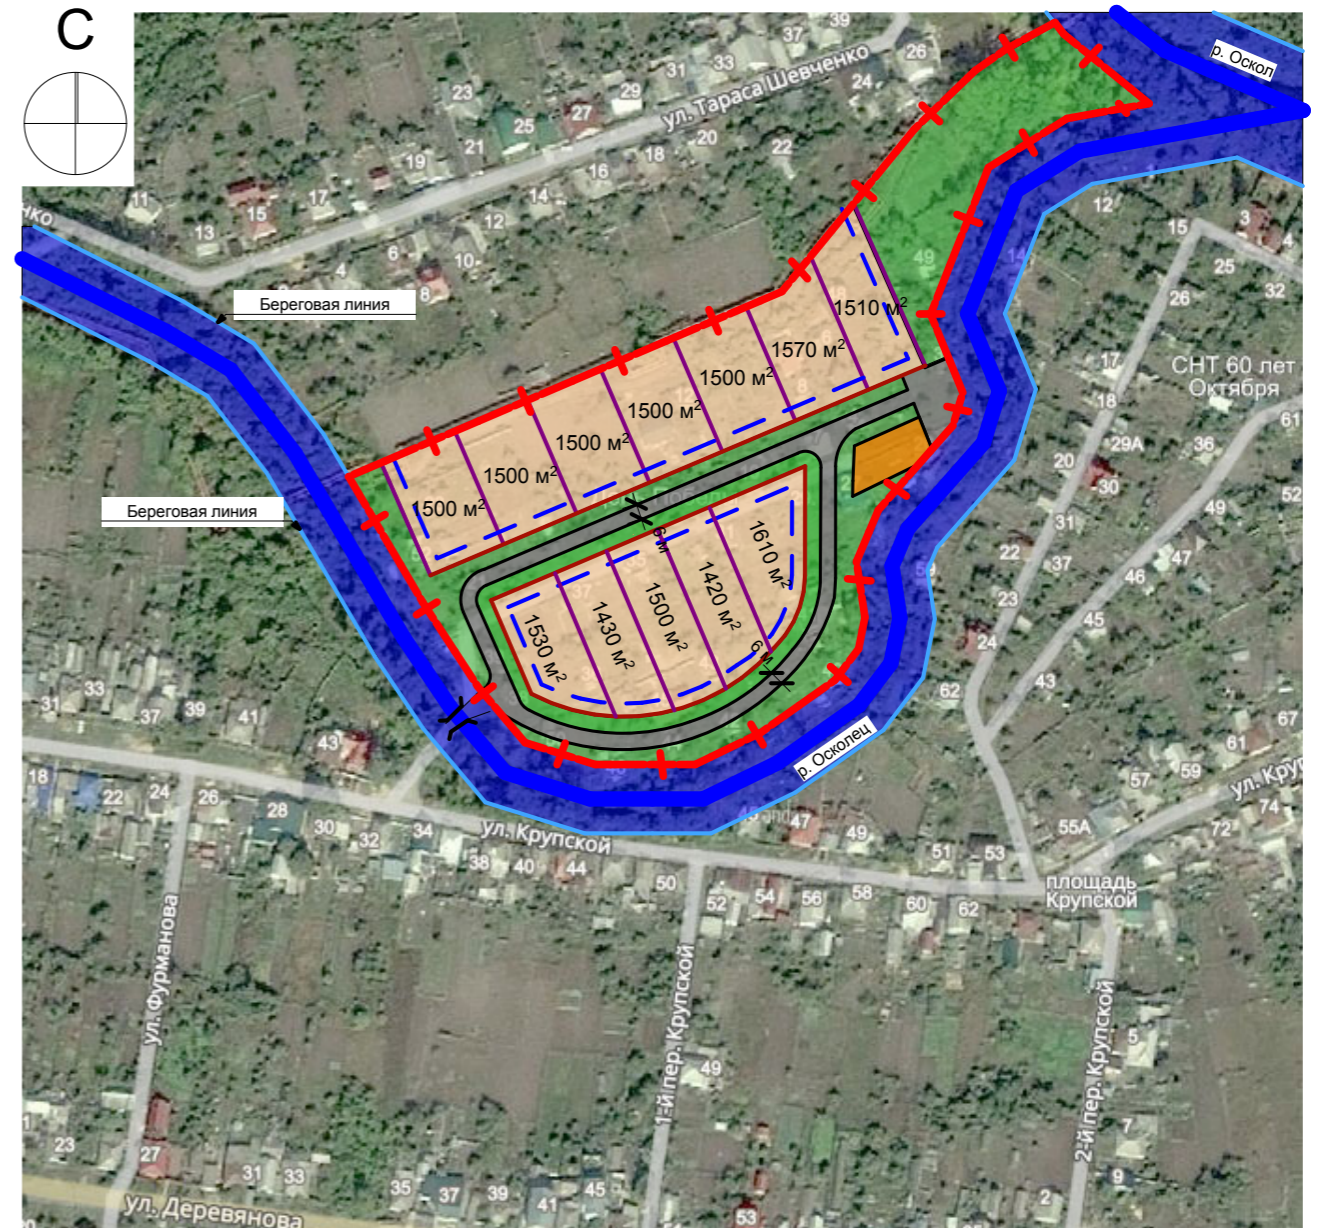


Концепция проекта перепланировки территории садоводческого товарищества «День победы» в целях градостроительного освоения

Ситуационная схема

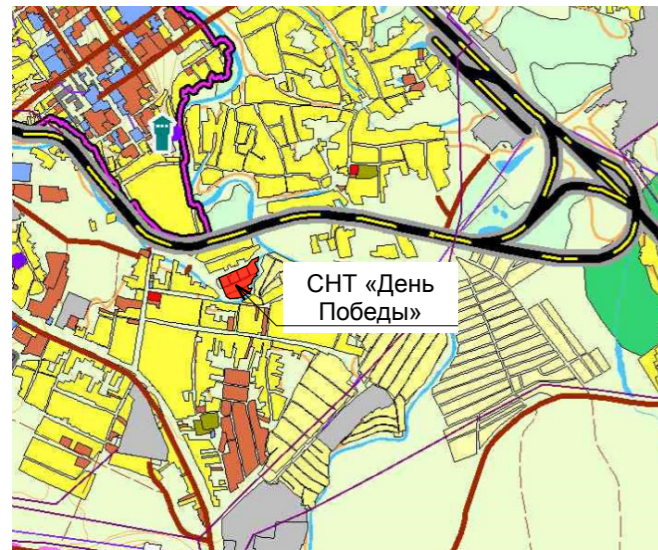

Условные обозначения

- + Граница проектируемой территории
- Красная линия застройки
- Граница индивидуального земельного участка
- Линия регулирования застройки
- Индивидуальный земельный участок
- Проезды и дороги
- Зеленые насаждения общего пользования
- Участок общественной застройки
- Береговая линия водного объекта
- Водный объект

Технико-экономические показатели

| № п/п | Наименование | ед. изм. | кол-во | площадь | примечание |
|-------|--|----------|--------|---------|------------|
| 1 | Площадь проектируемой территории | га | | 2,96 га | |
| 2 | Количество проектируемых участков индивидуальной жилой застройки | шт. | 12 | 1,7 га | |
| 3 | Количество участков общественной застройки | шт. | 1 | 0,3 га | |
| 4 | Площадь территории общего пользования | га | | 0,96 | |
| 5 | Количество участков на 1 га территории | шт. | 5,4 | | |

| | | | | | |
|---|------|-----------------|--------|--|---------|
| | | | | | 08.2016 |
| Концепция проекта перепланировки территории садоводческого товарищества «День Победы» в целях градостроительного освоения | | | | | |
| изм. | кол. | лист | Недок. | подпись | дата |
| | | | | | |
| | | | | стадия | лист |
| | | | | ЭП | 2 |
| | | | | листов | 3 |
| | | | | УАИГ, г. Старый Оскол, ул. Революционная, 48 | |
| | | | | Схема планировки территории | |
| Нач. отдела | | Булгакова С. А. | | | |
| Разработал | | Демина П. А. | | | |