


# Концепция проекта перепланировки территории садоводческого товарищества «Зеленый Гай» в целях градостроительного освоения

Ситуационная схема



## Условные обозначения

- + Граница проектируемой территории
- Красная линия застройки
- Граница индивидуального земельного участка
- Линия регулирования застройки
- Индивидуальный земельный участок
- Проезды и дороги
- Зеленые насаждения общего пользования

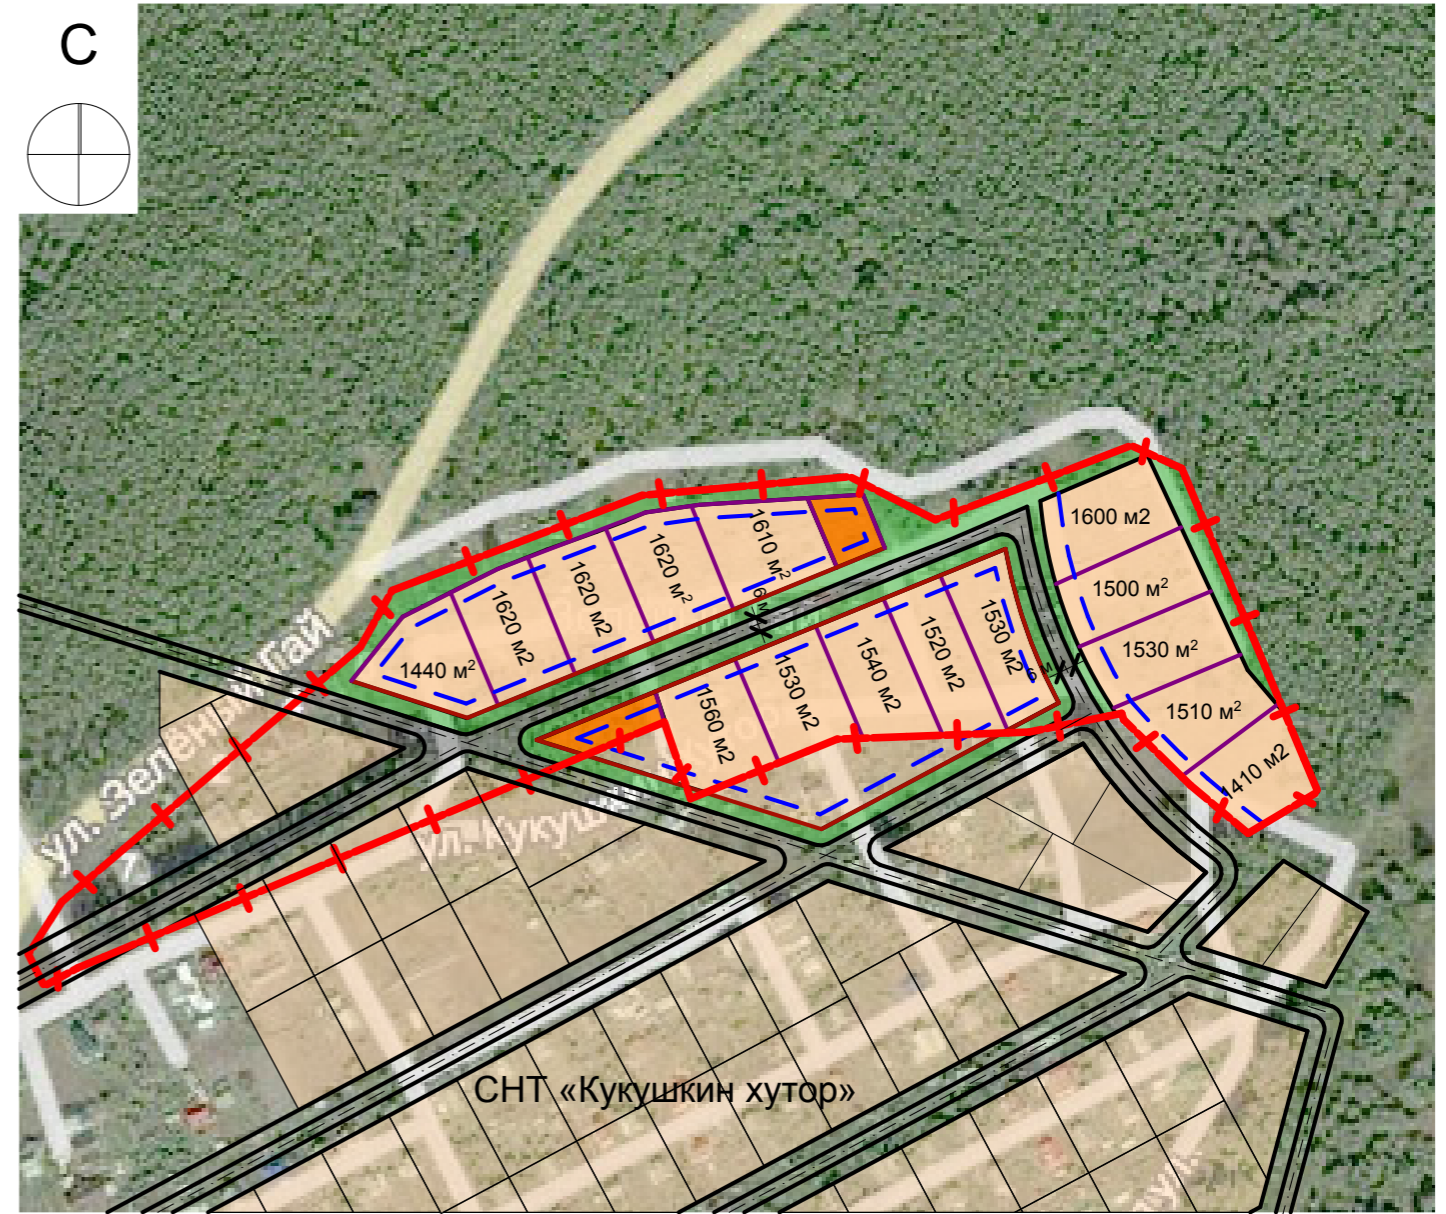

## Технико-экономические показатели

№ п/п	Наименование	ед. изм.	кол-во	площадь	примечание
1	Площадь проектируемой территории	га		3,3	
2	Количество проектируемых участков индивидуальной жилой застройки	шт.	15	2,3 га	
3	Количество участков общественной застройки	шт.	2	0,1 га	
4	Площадь территории общего пользования	га		0,9	
5	Количество участков на 1 га территории	шт.	4,5		

					08.2016				
						Концепция проекта перепланировки территории садоводческого товарищества «Зеленый Гай» в целях градостроительного освоения			
изм.	кол.	лист	Недок.	подпись	дата				
						стадия	лист	листов	
						ЭП	2	3	
						УАИГ, г. Старый Оскол, ул. Революционная, 48			
						Схема планировки территории			
Нач. отдела		Булгакова С. А.							
Разработал		Демина П. А.							