


СНТ «Малявинка»

Условные обозначения

- Граница проектируемой территории
- Красная линия застройки
- Граница индивидуального земельного участка
- Линия регулирования застройки
- Береговая линия
- Индивидуальный земельный участок
- Проезды и дороги
- Земельный участок общественной застройки
- Зеленые насаждения общего пользования
- Санитарно-защитная зона ЛЭП напряжением 10кВ
- Санитарно-защитная зона КТП
- Водный объект (река)

Технико-экономические показатели					
№ п/п	Наименование	ед. изм.	кол-во	площадь	примечание
1	Площадь проектируемой территории	га		10,9	
2	Количество проектируемых участков индивидуальной жилой застройки	шт.	50	7,5 га	
3	Количество участков общественной застройки	шт.	2	0,17 га	
4	Площадь территории общего пользования	га		3,57	
5	Количество участков на 1 га территории	шт.	4,58		

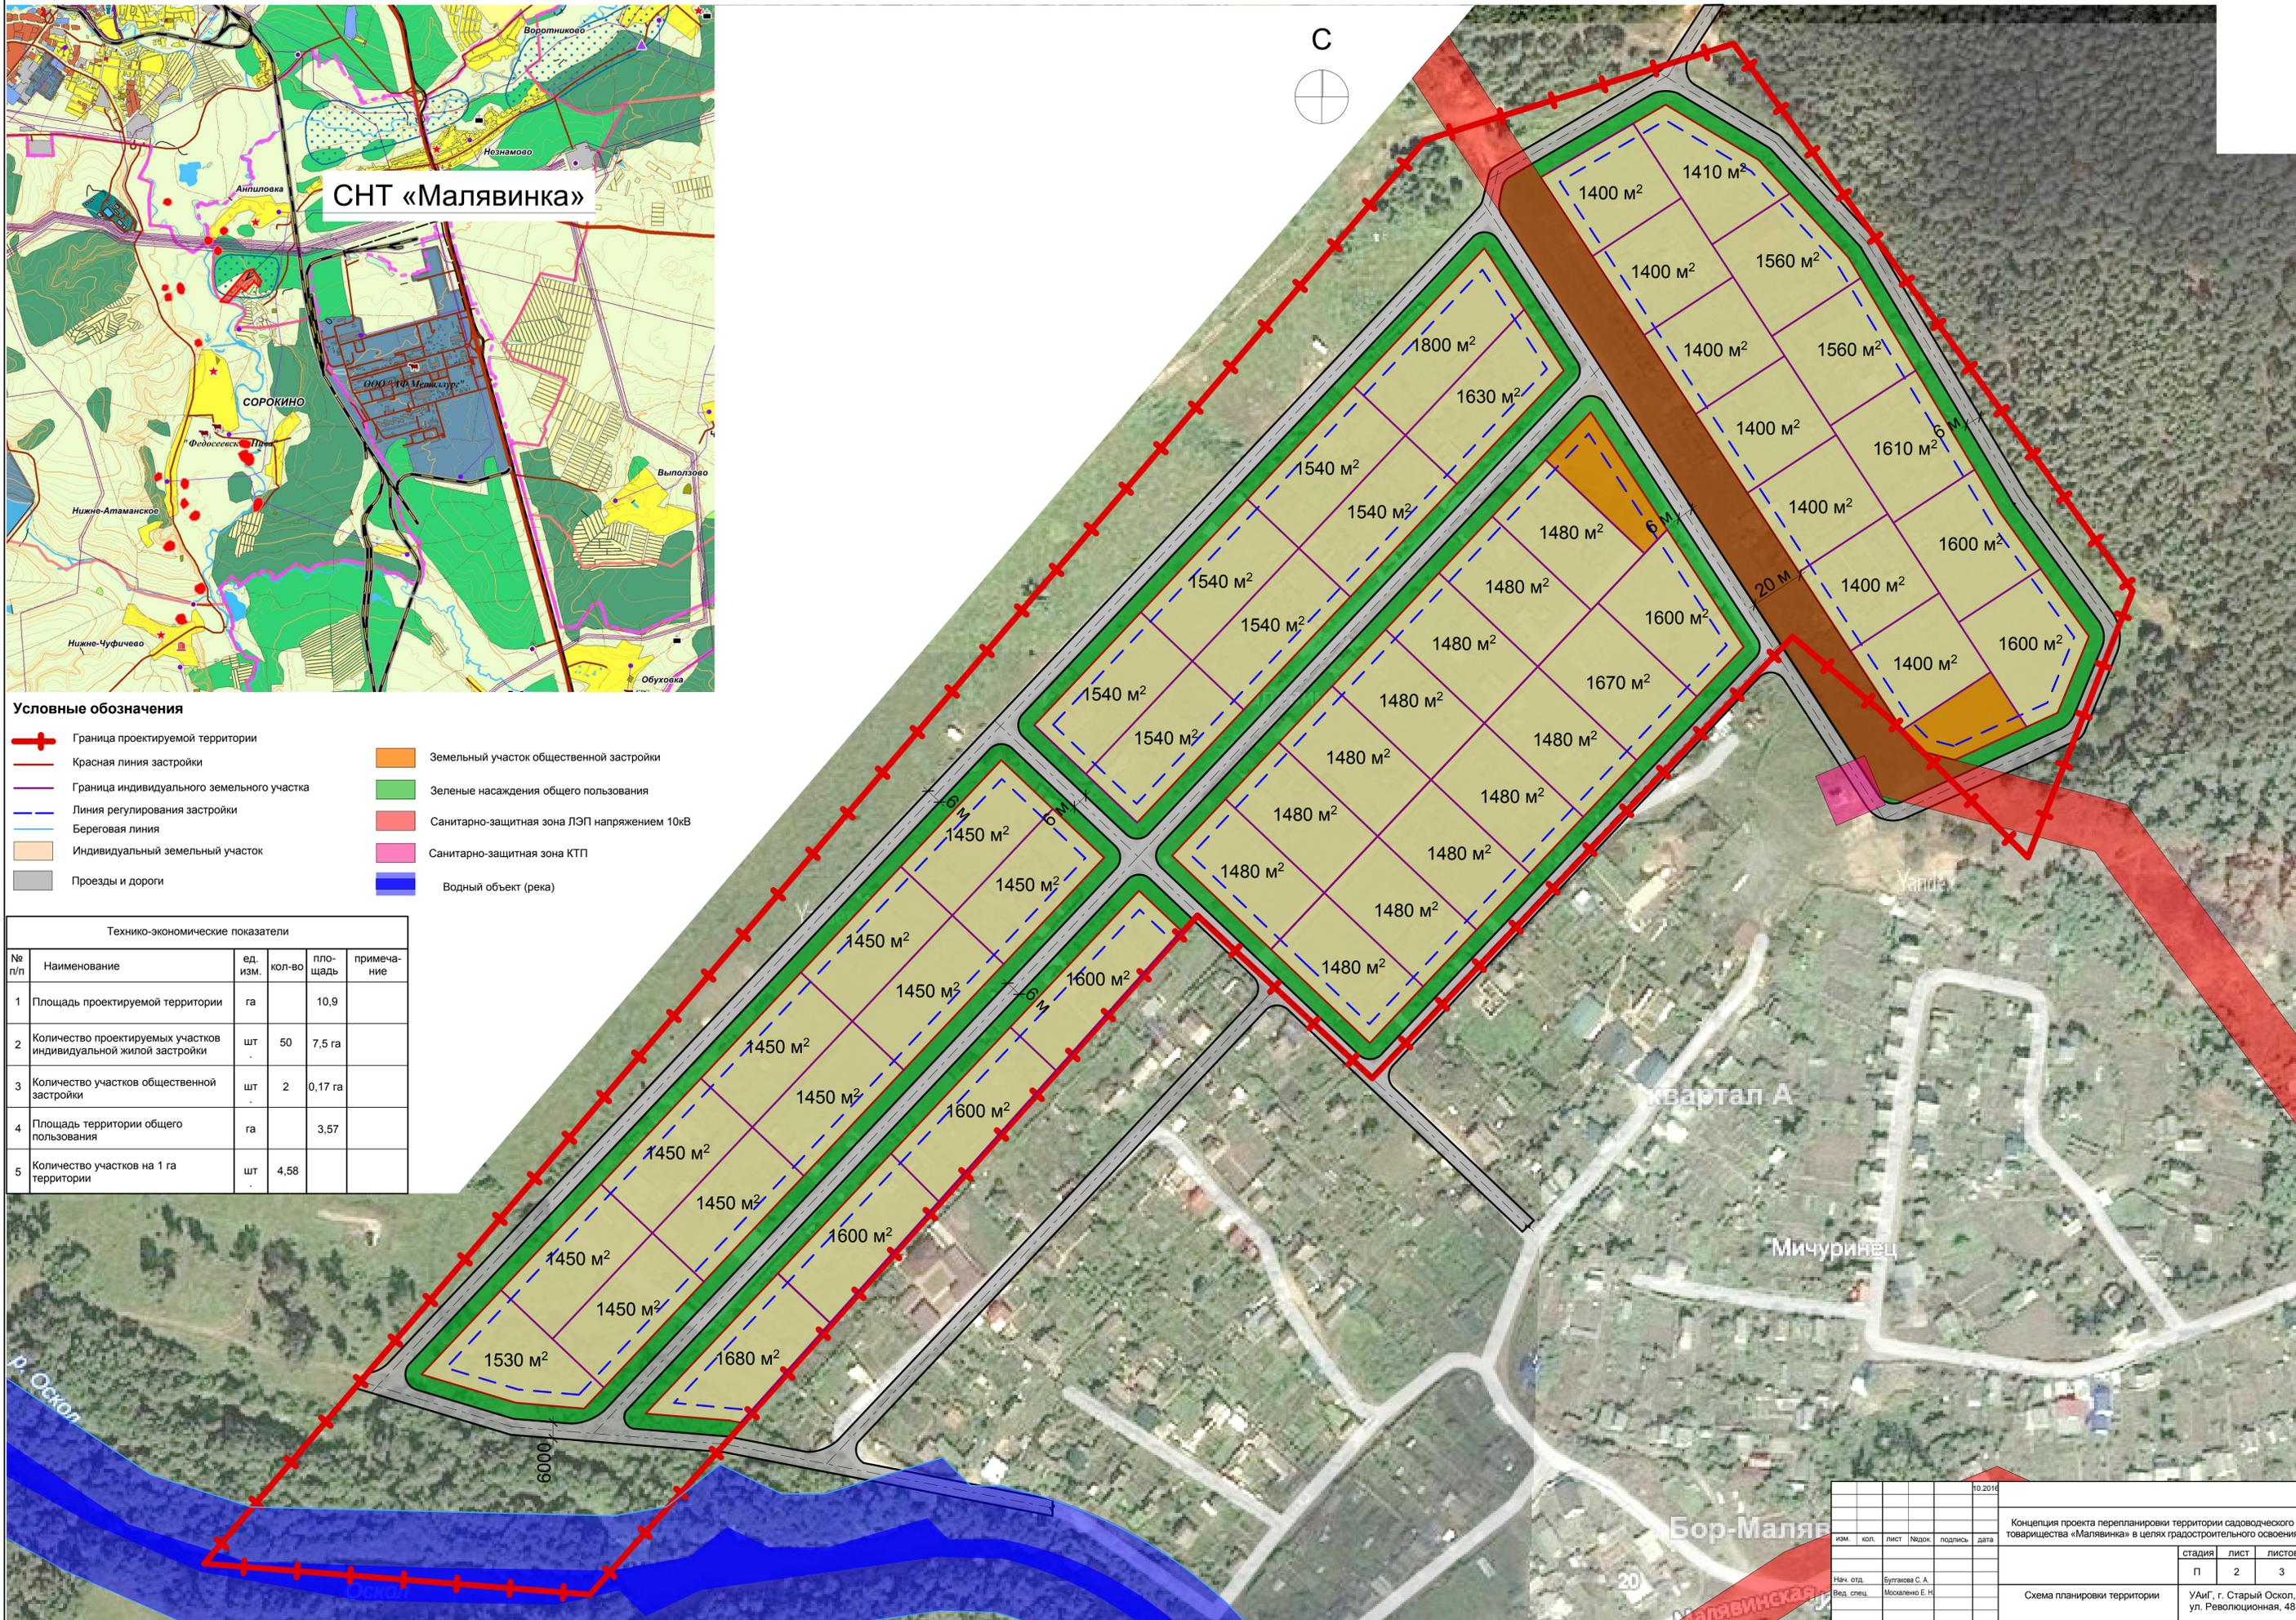

					10.2016
Концепция проекта перепланировки территории садоводческого товарищества «Малявинка» в целях градостроительного освоения					
ном.	кол.	лист	подк.	подпись	дата
			стадия лист листов		
			П 2 3		
Нач. отд. Бутылова С. А.			УАИГ, г. Старый Оскол, ул. Революционная, 48		
Вед. спец. Москаленко Е. Н.					
Схема планировки территории					