
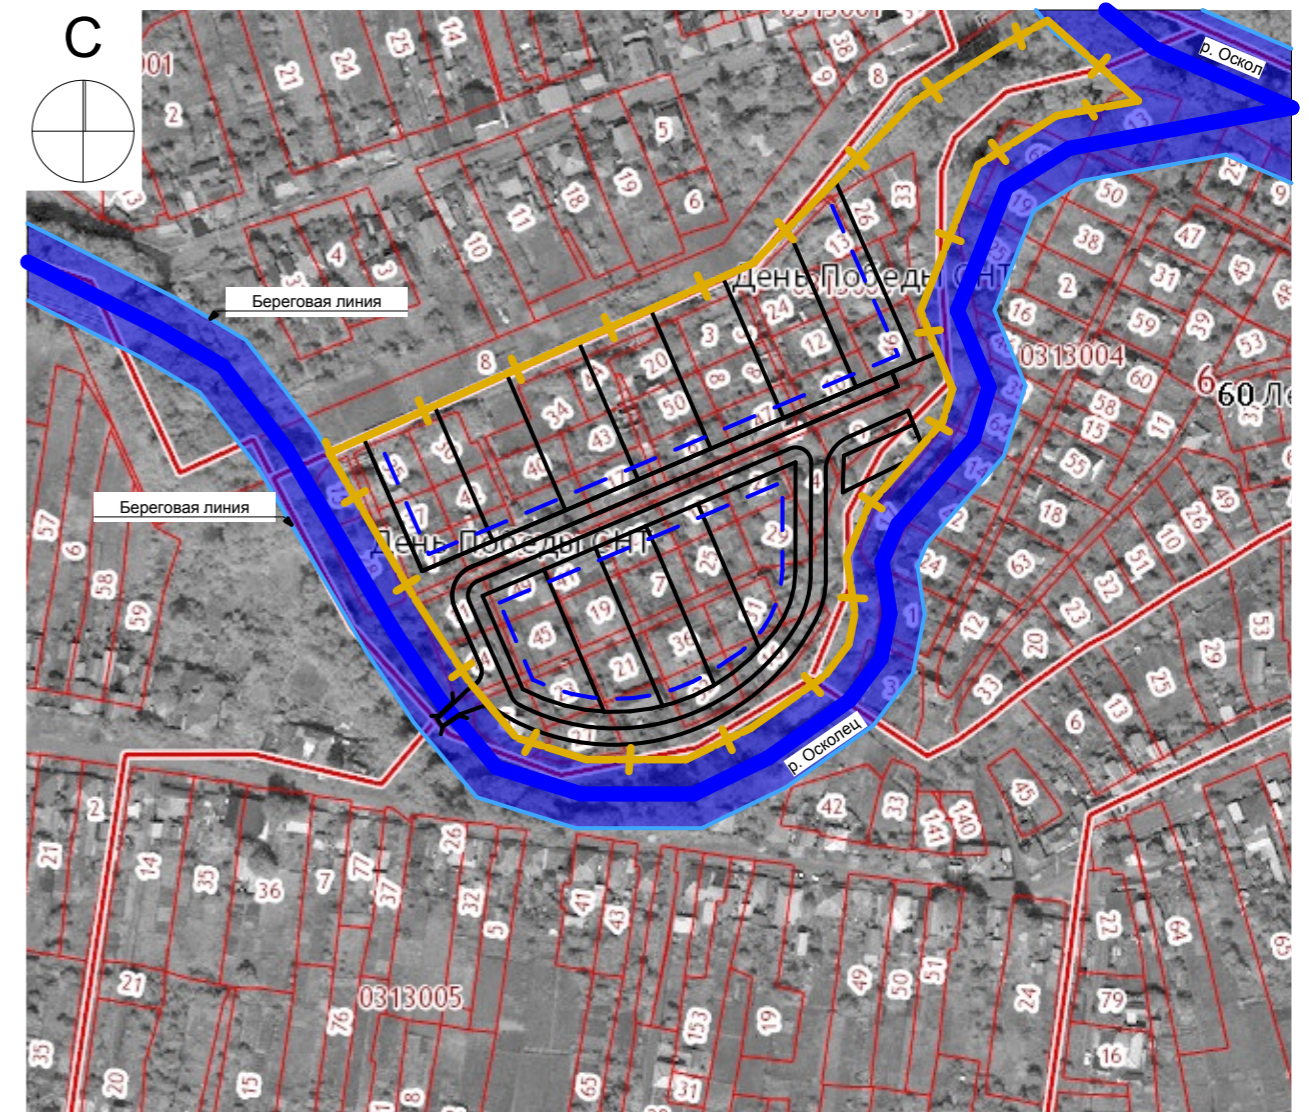


Концепция проекта перепланировки территории садоводческого товарищества «День победы» в целях градостроительного освоения

Ситуационная схема

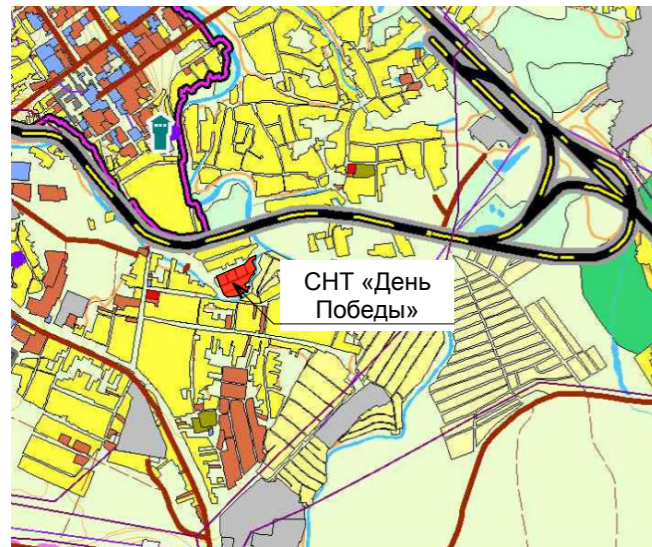

Условные обозначения

- Граница проектируемой территории
- Красная линия застройки
- Граница индивидуального земельного участка
- Линия регулирования застройки
- Береговая линия водного объекта
- Водный объект

Технико-экономические показатели

№ п/п	Наименование	ед. изм.	кол-во	площадь	примечание
1	Площадь проектируемой территории	га		2,96 га	
2	Количество проектируемых участков индивидуальной жилой застройки	шт.	16	1,7 га	
3	Количество участков общественной застройки	шт.	1	0,3 га	
4	Площадь территории общего пользования	га		0,96	
5	Количество участков на 1 га территории	шт.	5		

					08.2016			
						Концепция проекта перепланировки территории садоводческого товарищества «День Победы» в целях градостроительного освоения		
изм.	кол.	лист	Недок.	подпись	дата			
						стадия	лист	листов
						ЭП	3	3
						УАиГ, г. Старый Оскол, ул. Революционная, 48		
						Схема планировки территории		
						Нач. отдела Булгакова С. А. Разработал Демина П. А.		