

РОССИЙСКАЯ ФЕДЕРАЦИЯ
БЕЛГОРОДСКАЯ ОБЛАСТЬ



г. Губкин, ул. Победы, 3


МУНИЦИПАЛЬНОЕ УНИТАРНОЕ ПРЕДПРИЯТИЕ
"Архитектурно-планировочное бюро"

Концепция проекта планировки территории СПК "Родник" в
районе с. Долгое Губкинского городского округа в целях
градостроительного освоения




г. Губкин
2016 г.

Схема размещения проектируемого участка в системе расселения

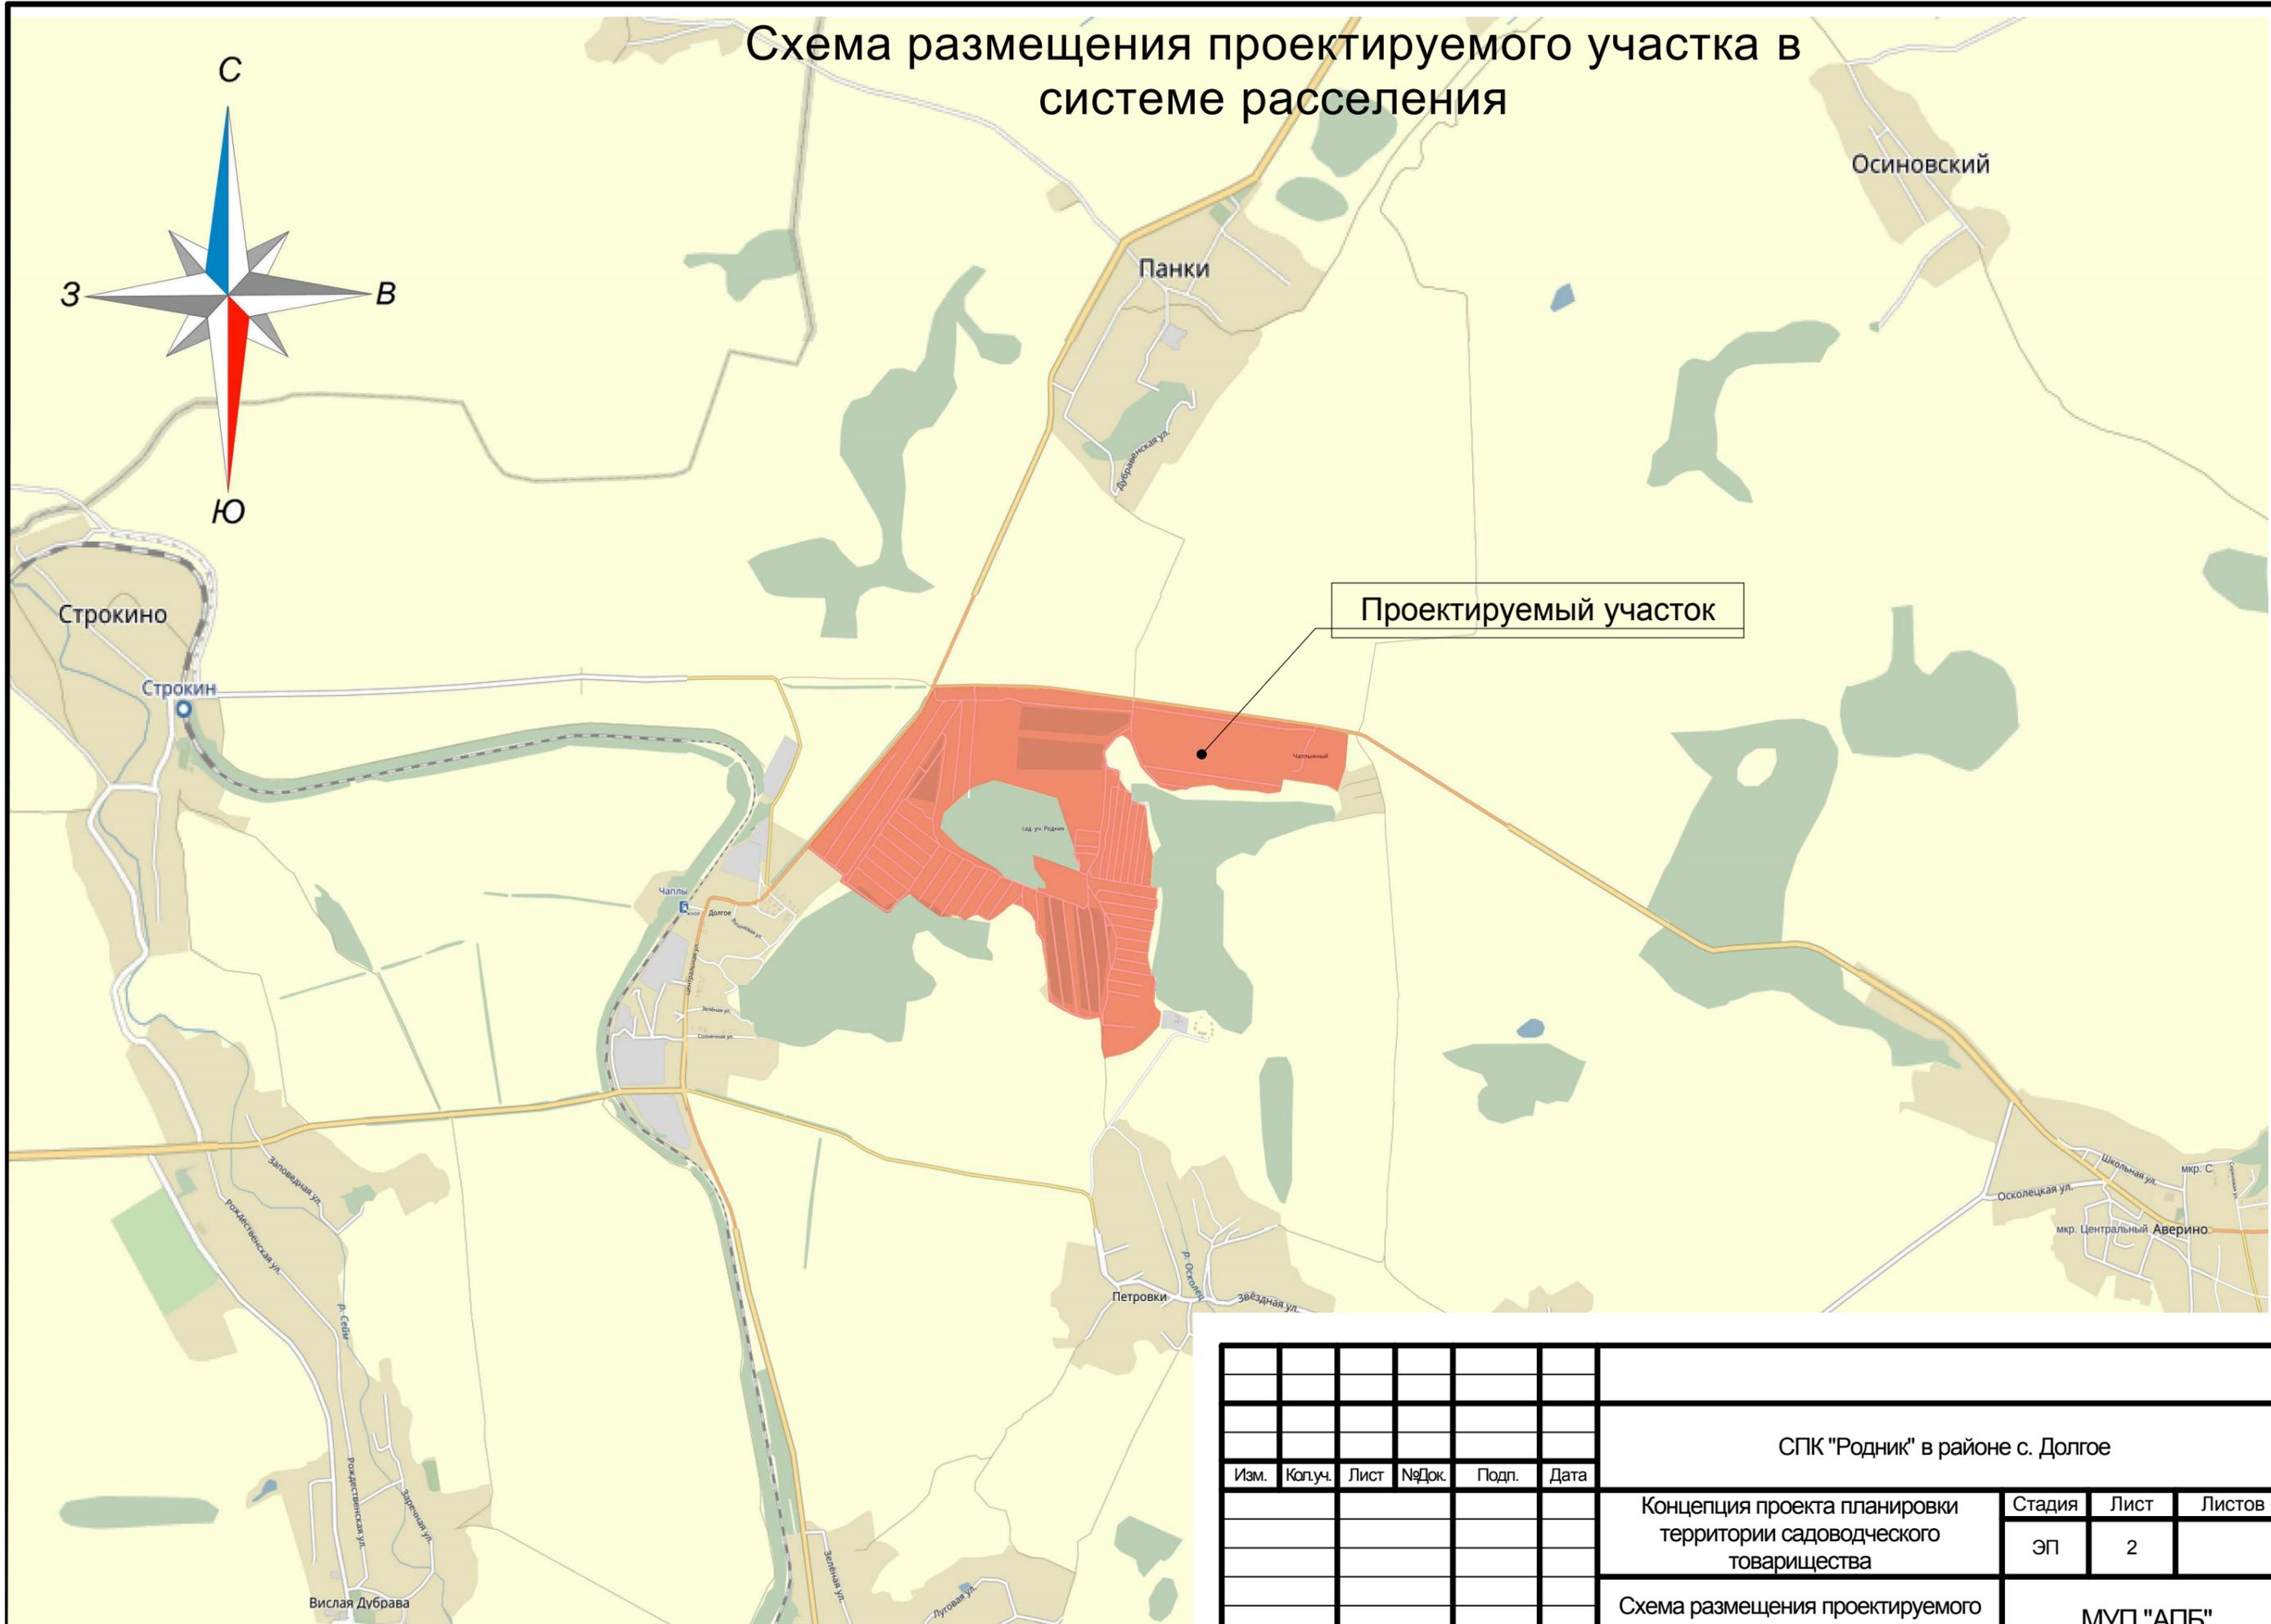

						СПК "Родник" в районе с. Долгое			
Изм.	Коп.уч.	Лист	№Док.	Подп.	Дата				Концепция проекта планировки территории садоводческого товарищества
						Схема размещения проектируемого участка в системе расселения	МУП "АПБ"		

Концепция проекта планировки территории СПК "Родник" в районе с. Долгое в целях градостроительного освоения

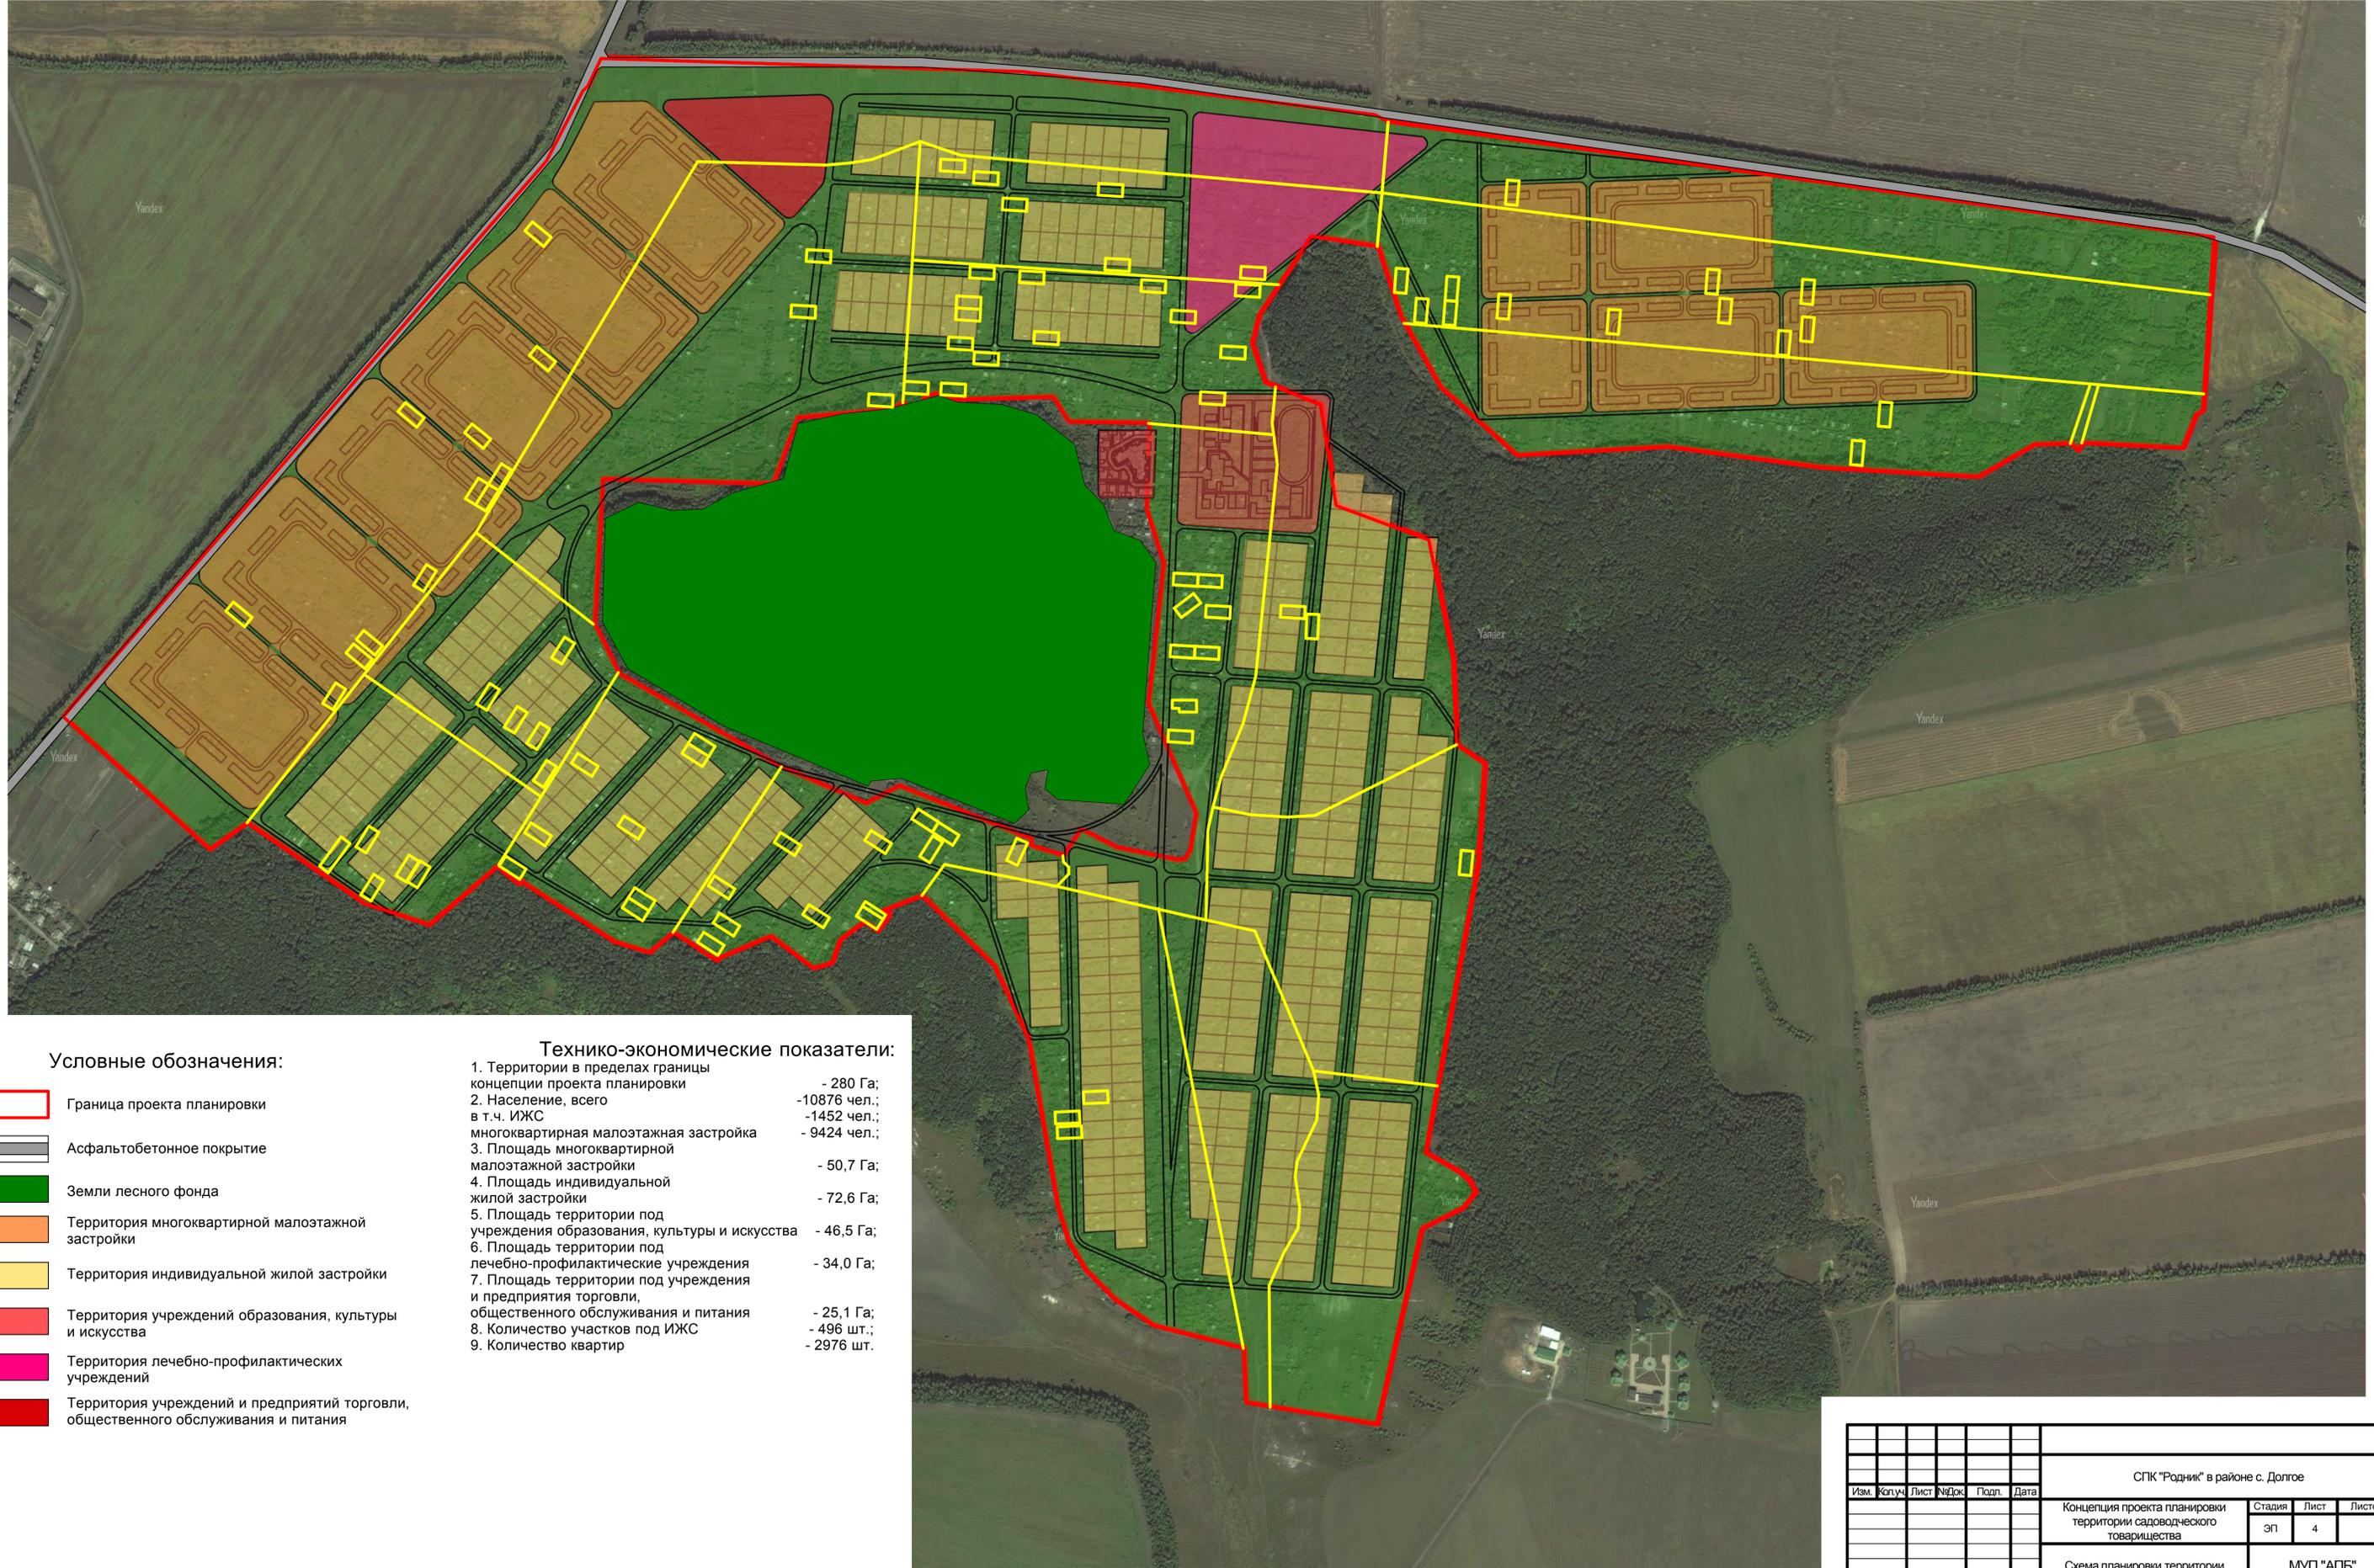

Условные обозначения:


- Граница проекта планировки
- Асфальтобетонное покрытие
- Земли лесного фонда
- Территория многоквартирной малоэтажной застройки
- Территория индивидуальной жилой застройки
- Территория учреждений образования, культуры и искусства
- Территория лечебно-профилактических учреждений
- Территория учреждений и предприятий торговли, общественного обслуживания и питания

Технико-экономические показатели:

1. Территории в пределах границы концепции проекта планировки - 280 Га;
2. Население, всего - 10876 чел.;
в т.ч. ИЖС - 1452 чел.;
многоквартирная малоэтажная застройка - 9424 чел.;
3. Площадь многоквартирной малоэтажной застройки - 50,7 Га;
4. Площадь индивидуальной жилой застройки - 72,6 Га;
5. Площадь территории под учреждения образования, культуры и искусства - 46,5 Га;
6. Площадь территории под лечебно-профилактические учреждения - 34,0 Га;
7. Площадь территории под учреждения и предприятия торговли, общественного обслуживания и питания - 25,1 Га;
8. Количество участков под ИЖС - 496 шт.;
9. Количество квартир - 2976 шт.

СПК "Родник" в районе с. Долгое						
Изм.	Копуч.	Лист	Число	Подп.	Дата	
Концепция проекта планировки территории садоводческого товарищества				Стадия	Лист	Листов
				ЭП	4	
Схема планировки территории				МУП "АПБ"		

Концепция проекта планировки территории СПК "Родник" в районе с. Долгое в целях градостроительного освоения

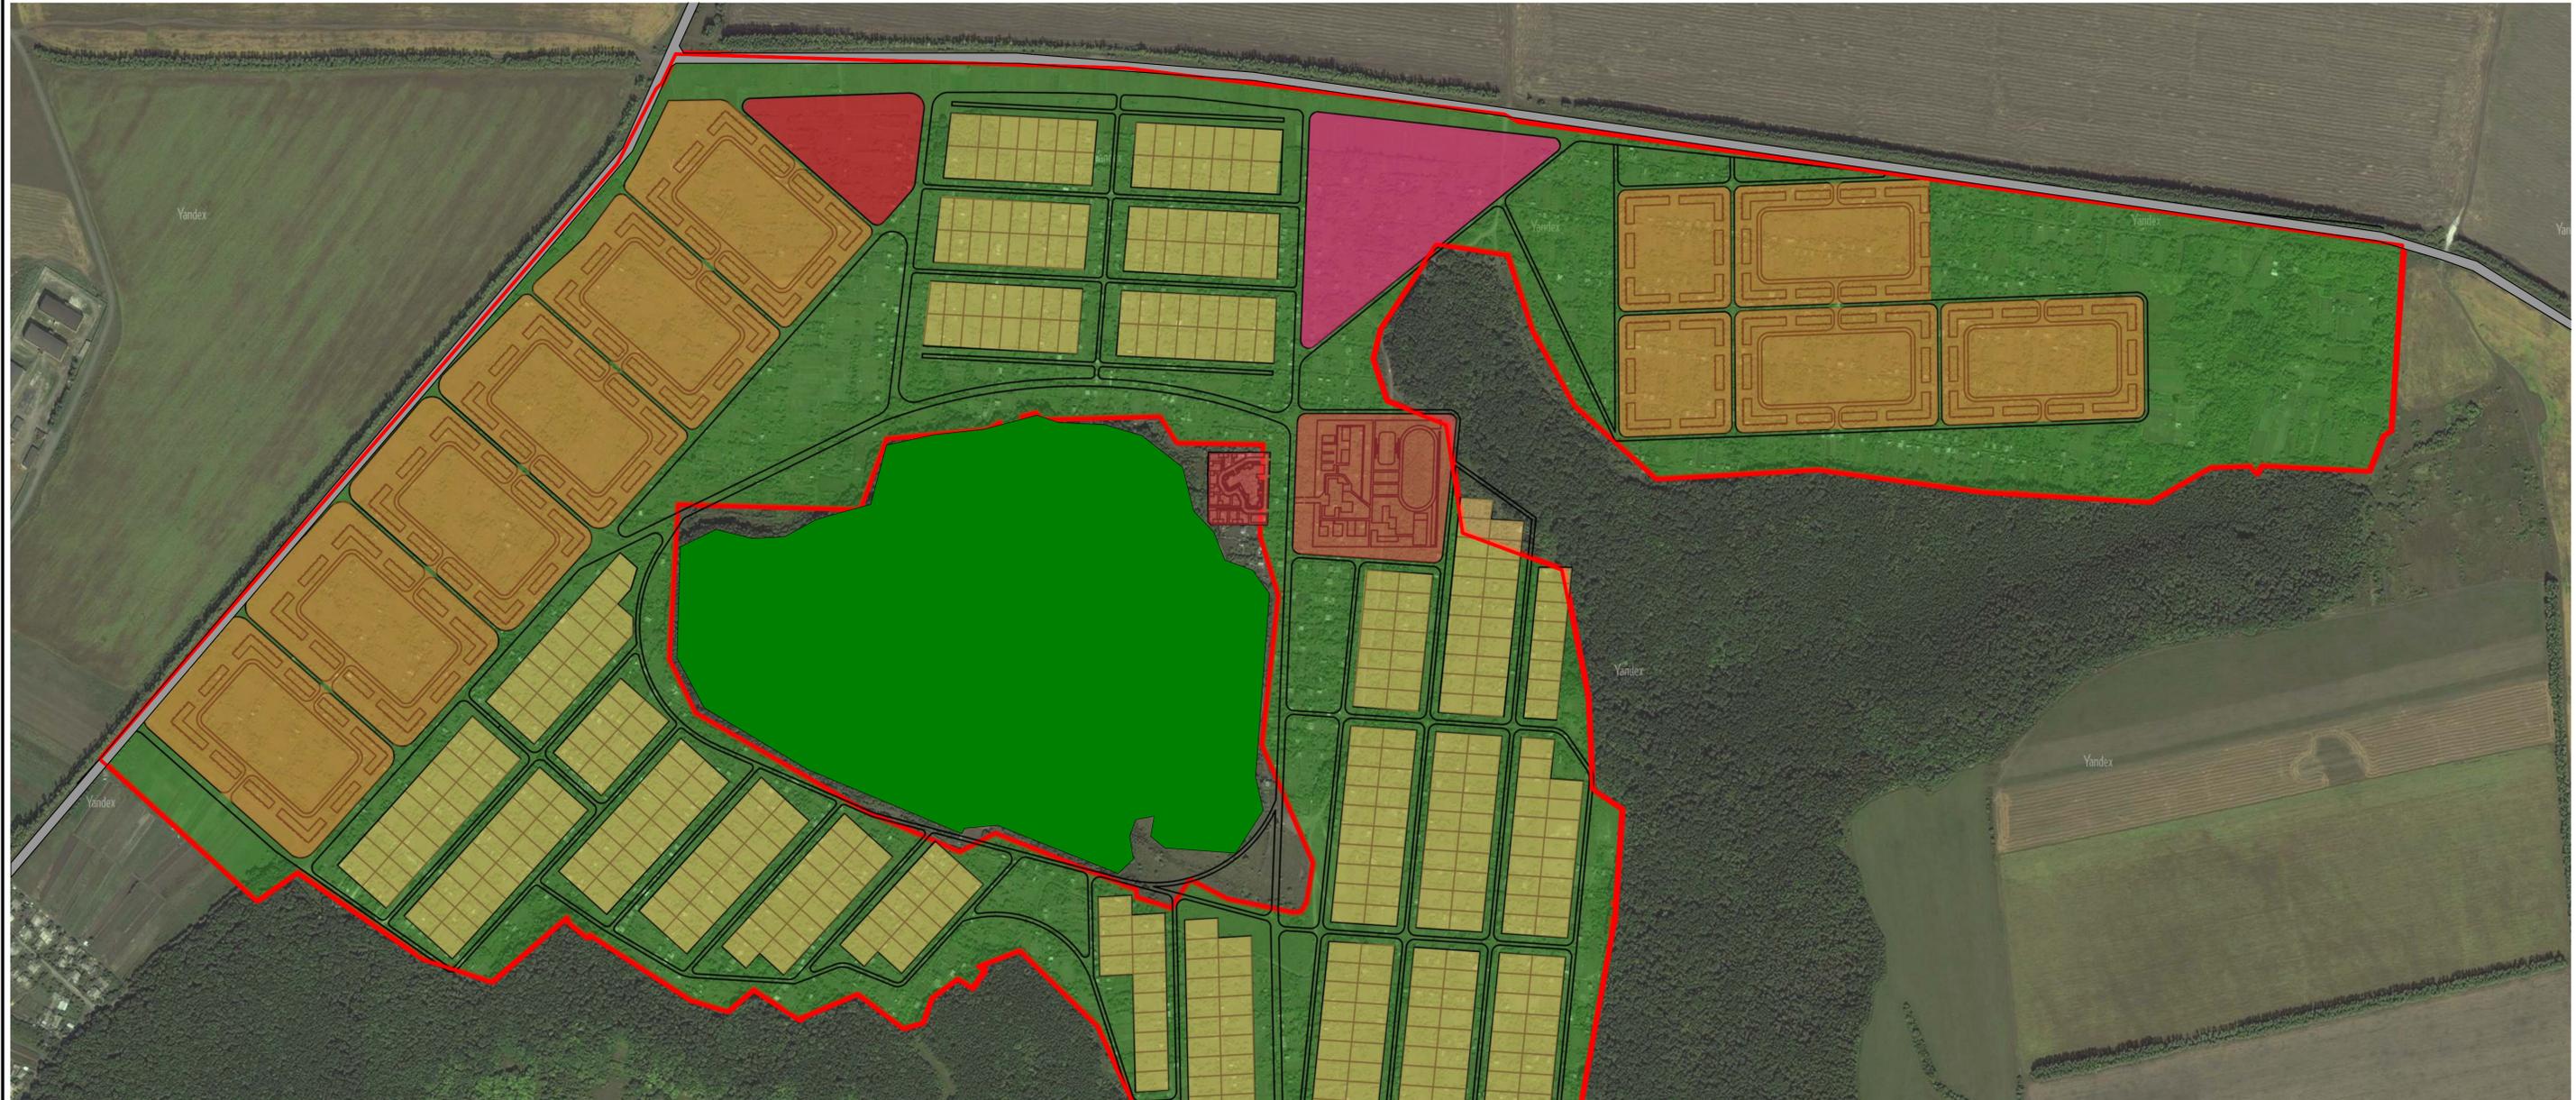

Условные обозначения:

- Граница проекта планировки
- Асфальтобетонное покрытие
- Земли лесного фонда
- Территория многоквартирной малоэтажной застройки
- Территория индивидуальной жилой застройки
- Территория учреждений образования, культуры и искусства
- Территория лечебно-профилактических учреждений
- Территория учреждений и предприятий торговли, общественного обслуживания и питания

Технико-экономические показатели:

1. Территории в пределах границы концепции проекта планировки - 280 Га;
2. Население, всего - 10876 чел.;
в т.ч. ИЖС - 1452 чел.;
3. Площадь многоквартирной малоэтажной застройки - 9424 чел.;
4. Площадь индивидуальной жилой застройки - 50,7 Га;
5. Площадь территории под учреждения образования, культуры и искусства - 72,6 Га;
6. Площадь территории под лечебно-профилактические учреждения - 46,5 Га;
7. Площадь территории под учреждения и предприятия торговли, общественного обслуживания и питания - 34,0 Га;
8. Количество участков под ИЖС - 25,1 Га;
9. Количество квартир - 496 шт.;
10. Количество квартир - 2976 шт.

						СПК "Родник" в районе с. Долгое					
Изм.	Желуд.	Лист	№ док.	Подп.	Дата	Концепция проекта планировки территории садоводческого товарищества			Стадия	Лист	Листов
									ЭП	5	
						Схема планировки территории			МУП "АПБ"		