Концепция проекта перепланировки территории садоводческийх товариществ " Горняшка", "Осколец", "Мичуринец","Лесная поляна","Водник-2" и "Казачок" в целях градостроительного освоения

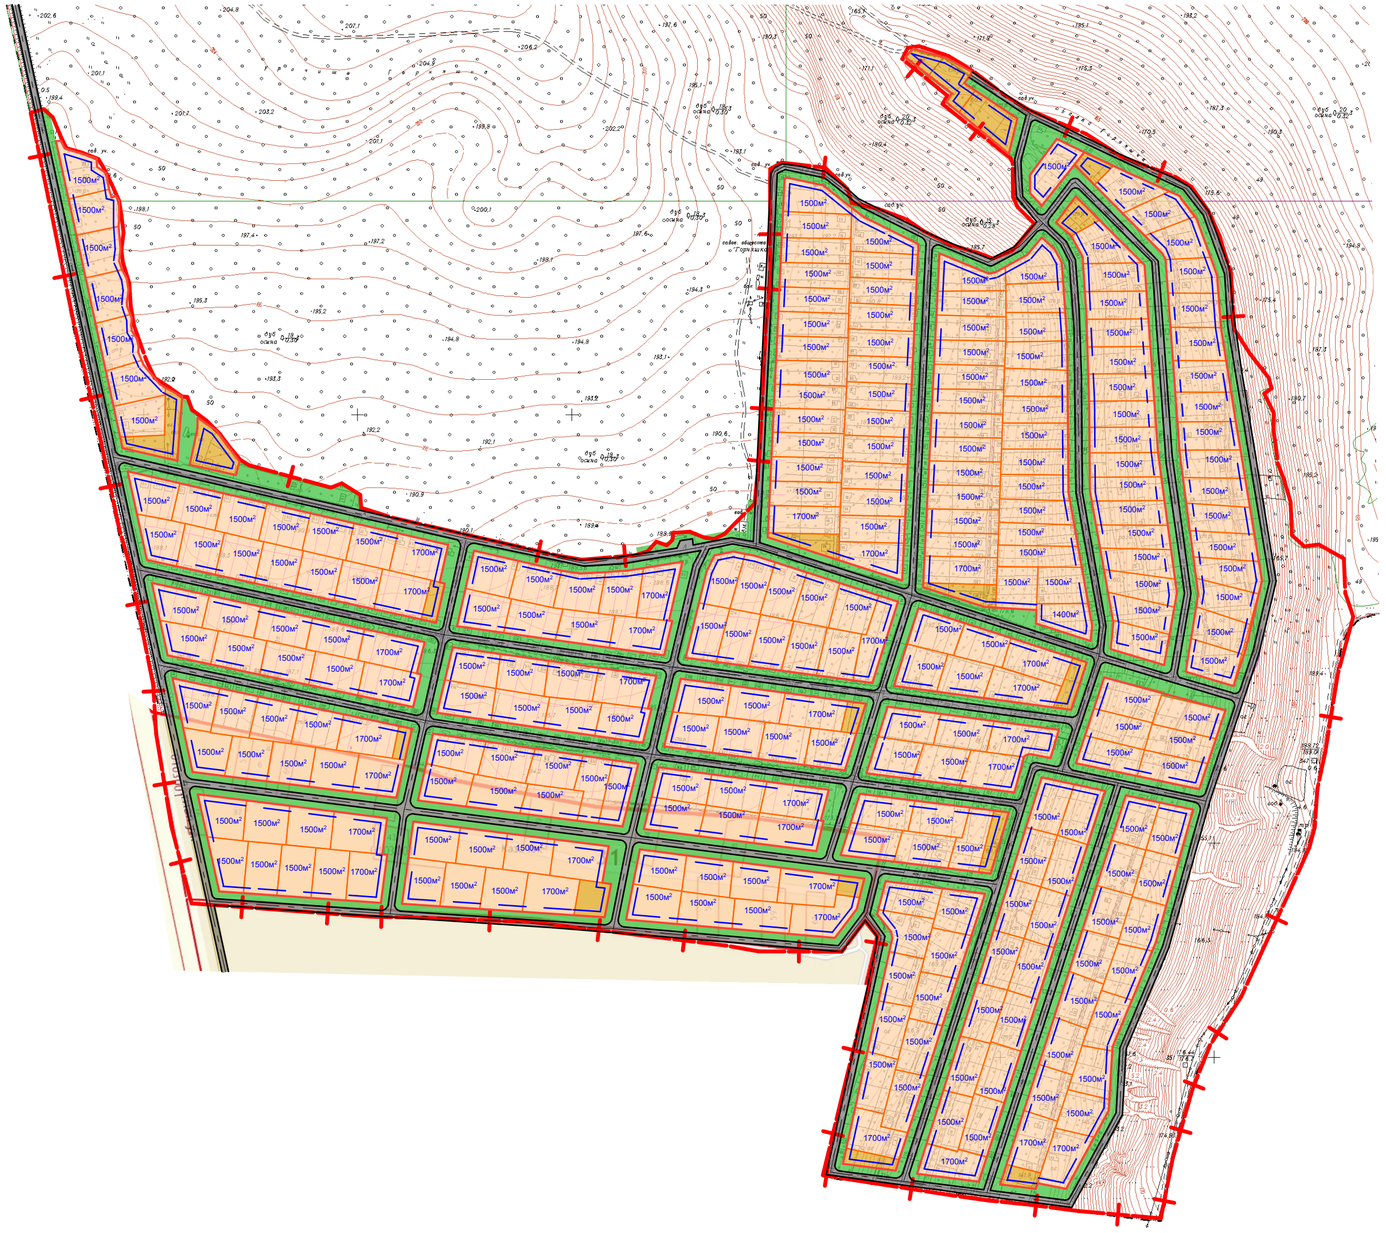

Ситуационная схема

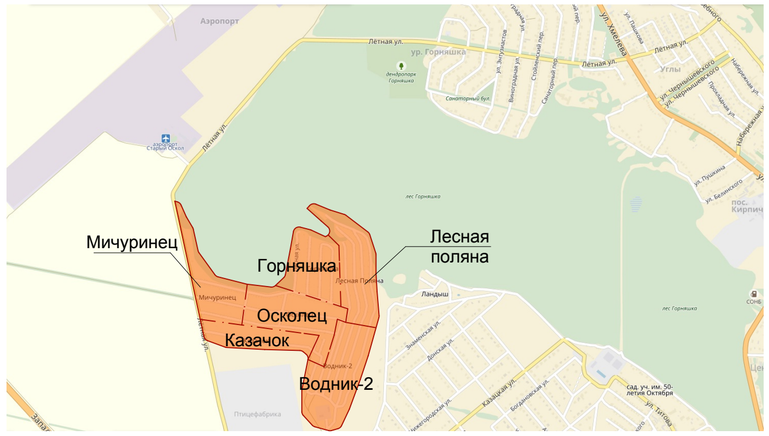

Технико-экономические показатели

№ п/п	Наименование	Ед. изм.	Кол-во	Площадь	Примечание
1	Площадь проектируемой территории	га		66,27	
2	Количество проектируемых участков индивидуальной жилой застройки	шт.	281	42,78га	
3	Количество участков общественной застройки	шт.	15	1,01 га	
4	Площадь территории общего пользования	га		22,48	
5	Количество участков на 1 га территории	шт.	4,74		

Условные обозначения

- Граница проектируемой территории
- Красная линия застройки
- Линия регулирования застройки
- Индивидуальный земельный участок
- Проезды и дороги
- Зеленые насаждения общего пользования
- Участки общественной застройки

Изм	Кол.	Лист	№док	Подпись	Дата
Зам.нач.ОГ		Дмитриева			
Вед.спец.		Труфанова			

53 - 2017- ПЗУ

Концепция проекта перепланировки территории садоводческих товариществ "Горняшка", "Осколец", "Мичуринец","Лесная поляна","Водник-2" и "Казачок" в целях градостроительного освоения

Стадия	Лист	Листов
	2	

Схема планировки территории

Управление архитектуры и градостроительства г. Старый Оскол, ул. Революционная, 48