# Концепция проекта перепланировки территории садоводческийх товариществ " Горняшка", "Осколец", "Мичуринец","Лесная поляна","Водник-2" и "Казачок" в целях градостроительного освоения

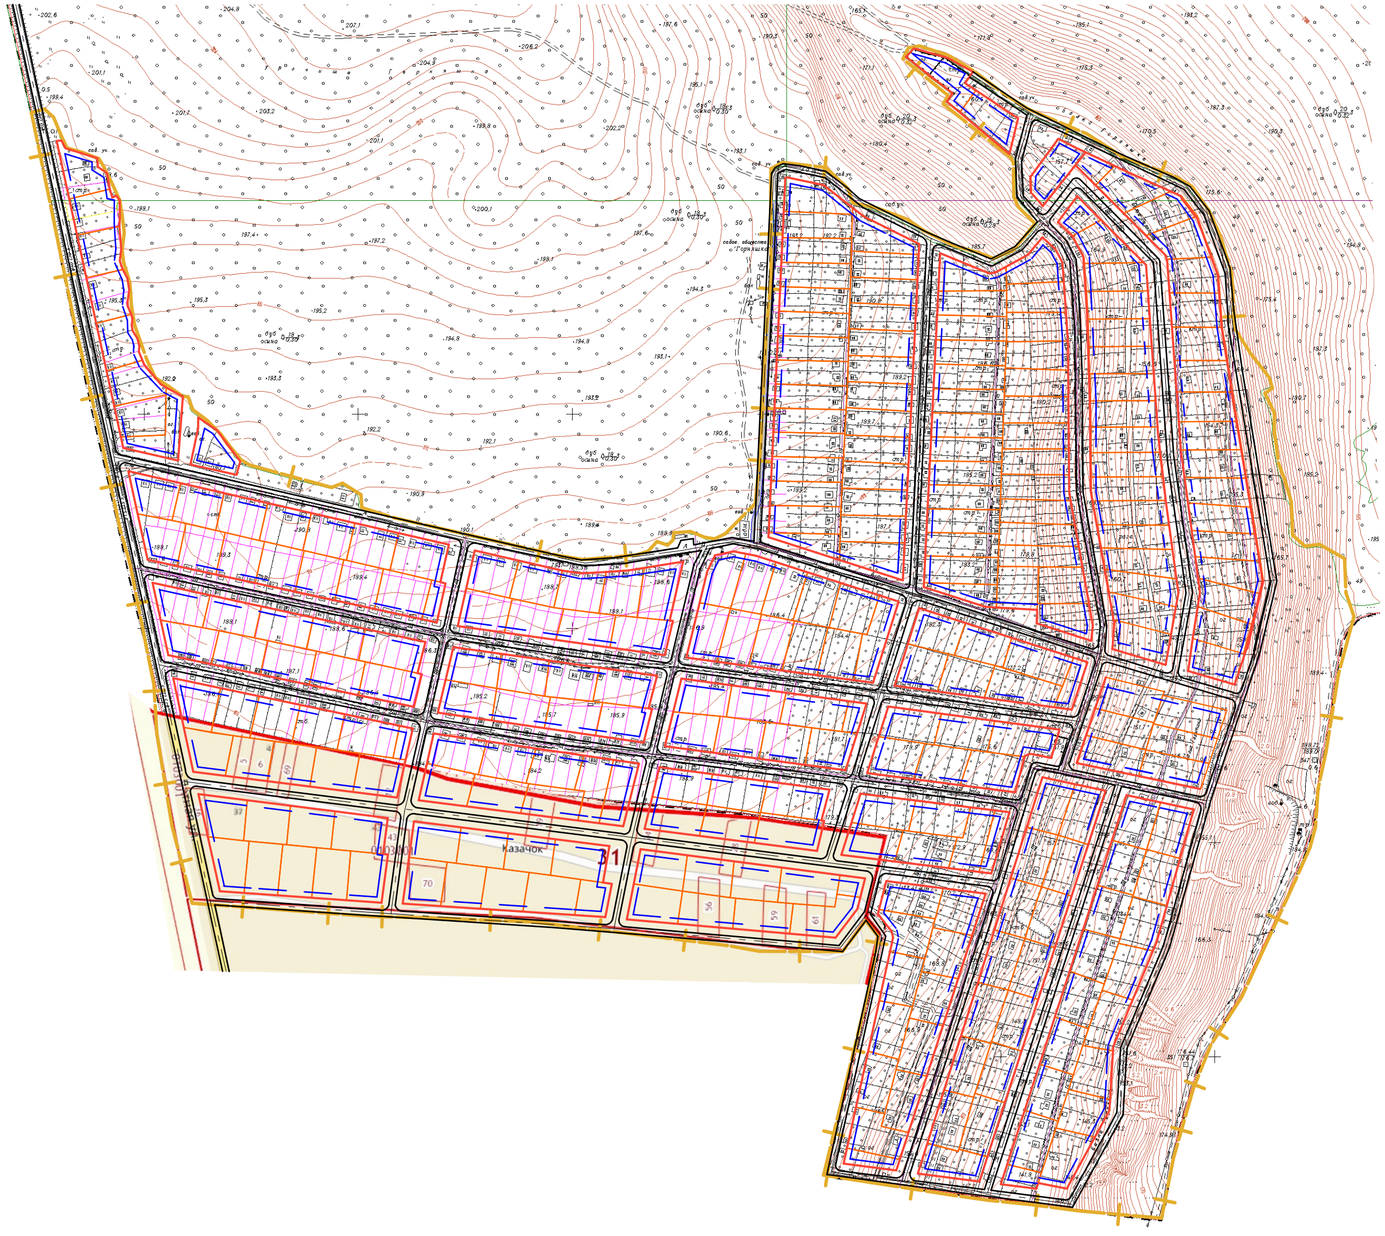


Ситуационная схема

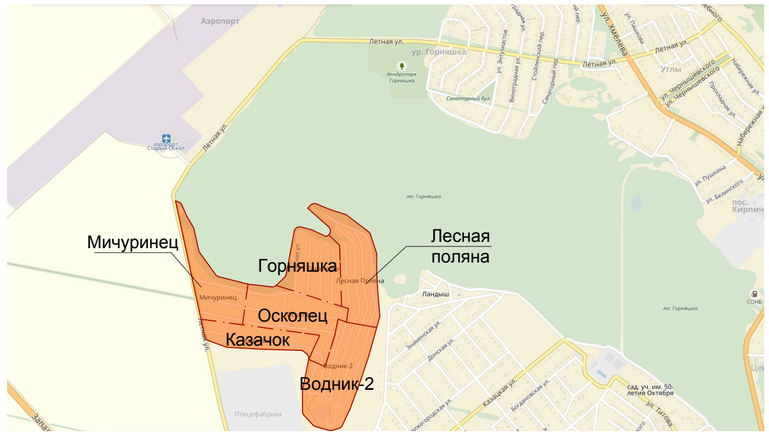


## Технико-экономические показатели

| № п/п | Наименование | Ед. изм. | Кол-во | Площадь | Примечание |
|---|---|---|---|---|---|
| 1 | Площадь проектируемой территории | га | | 66,27 | |
| 2 | Количество проектируемых участков индивидуальной жилой застройки | шт. | 281 | 42,78га | |
| 3 | Количество участков общественной застройки | шт. | 15 | 1,01 га | |
| 4 | Площадь территории общего пользования | га | | 22,48 | |
| 5 | Количество участков на 1 га территории | шт. | 4,74 | | |

**Условные обозначения**

- Граница проектируемой территории
- Красная линия застройки
- Линия регулирования застройки
- Индивидуальный земельный участок
- Проезды и дороги
- Зеленые насаждения общего пользования
- Участки общественной застройки

| Изм | Кол. | Лист | №док | Подпись | Дата |
|---|---|---|---|---|---|
| Зам.нач.ОГ | | Дмитриева | | | |
| Вед.спец. | | Труфанова | | | |

53 - 2017- ПЗУ

Концепция проекта перепланировки территории садоводческих товариществ "Горняшка", "Осколец", "Мичуринец","Лесная поляна","Водник-2" и "Казачок" в целях градостроительного освоения

| Стадия | Лист | Листов |
|---|---|---|
| | 3 | |

Схема планировки территории

Управление архитектуры и градостроительства г. Старый Оскол, ул. Революционная, 48