



Концепция проекта перепланировки территории садоводческих товариществ «Фиалка» и «Разлив» в целях градостроительного освоения

Ситуационная схема

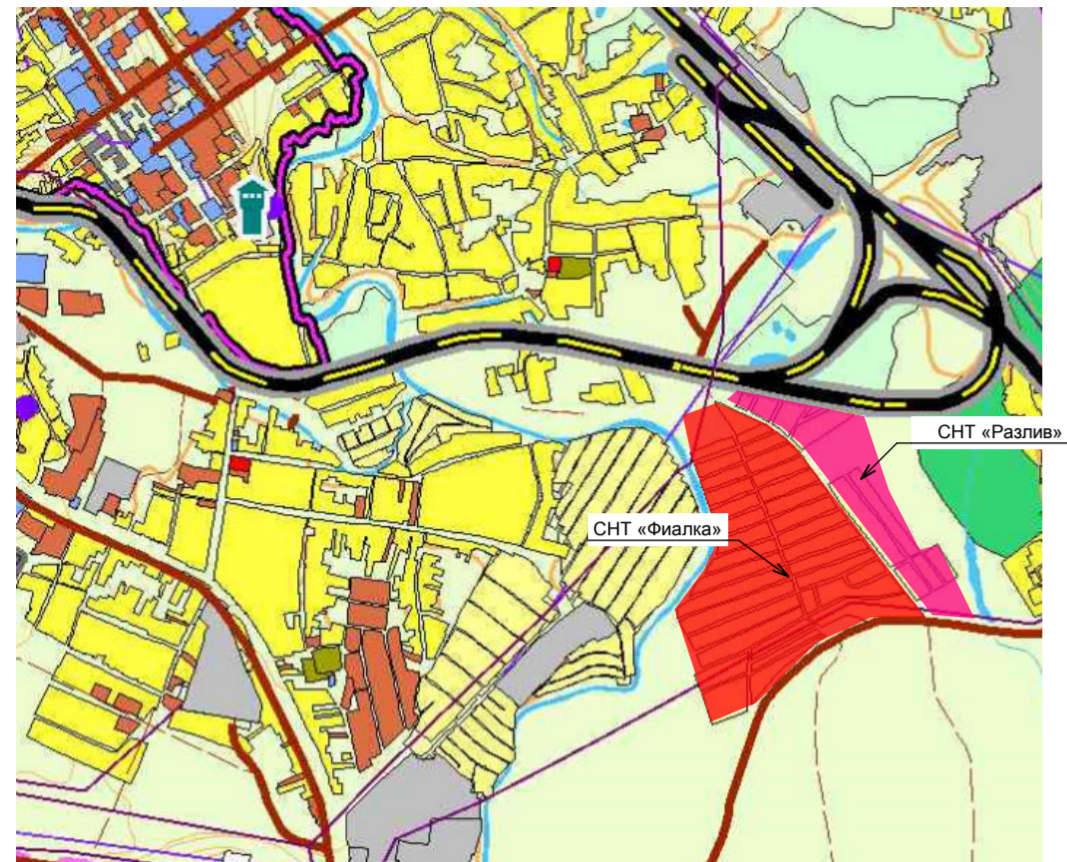

Условные обозначения

- Граница проектируемой территории
- Красная линия застройки
- Линия регулирования застройки
- Индивидуальный земельный участок
- Проезды и дороги
- Зеленые насаждения общего пользования
- Участки общественной застройки
- Береговая линия водного объекта
- Водный объект
- Санитарно-защитная зона дороги III категории
- Санитарно-защитная зона железной дороги
- Санитарно-защитная зона ЛЭП

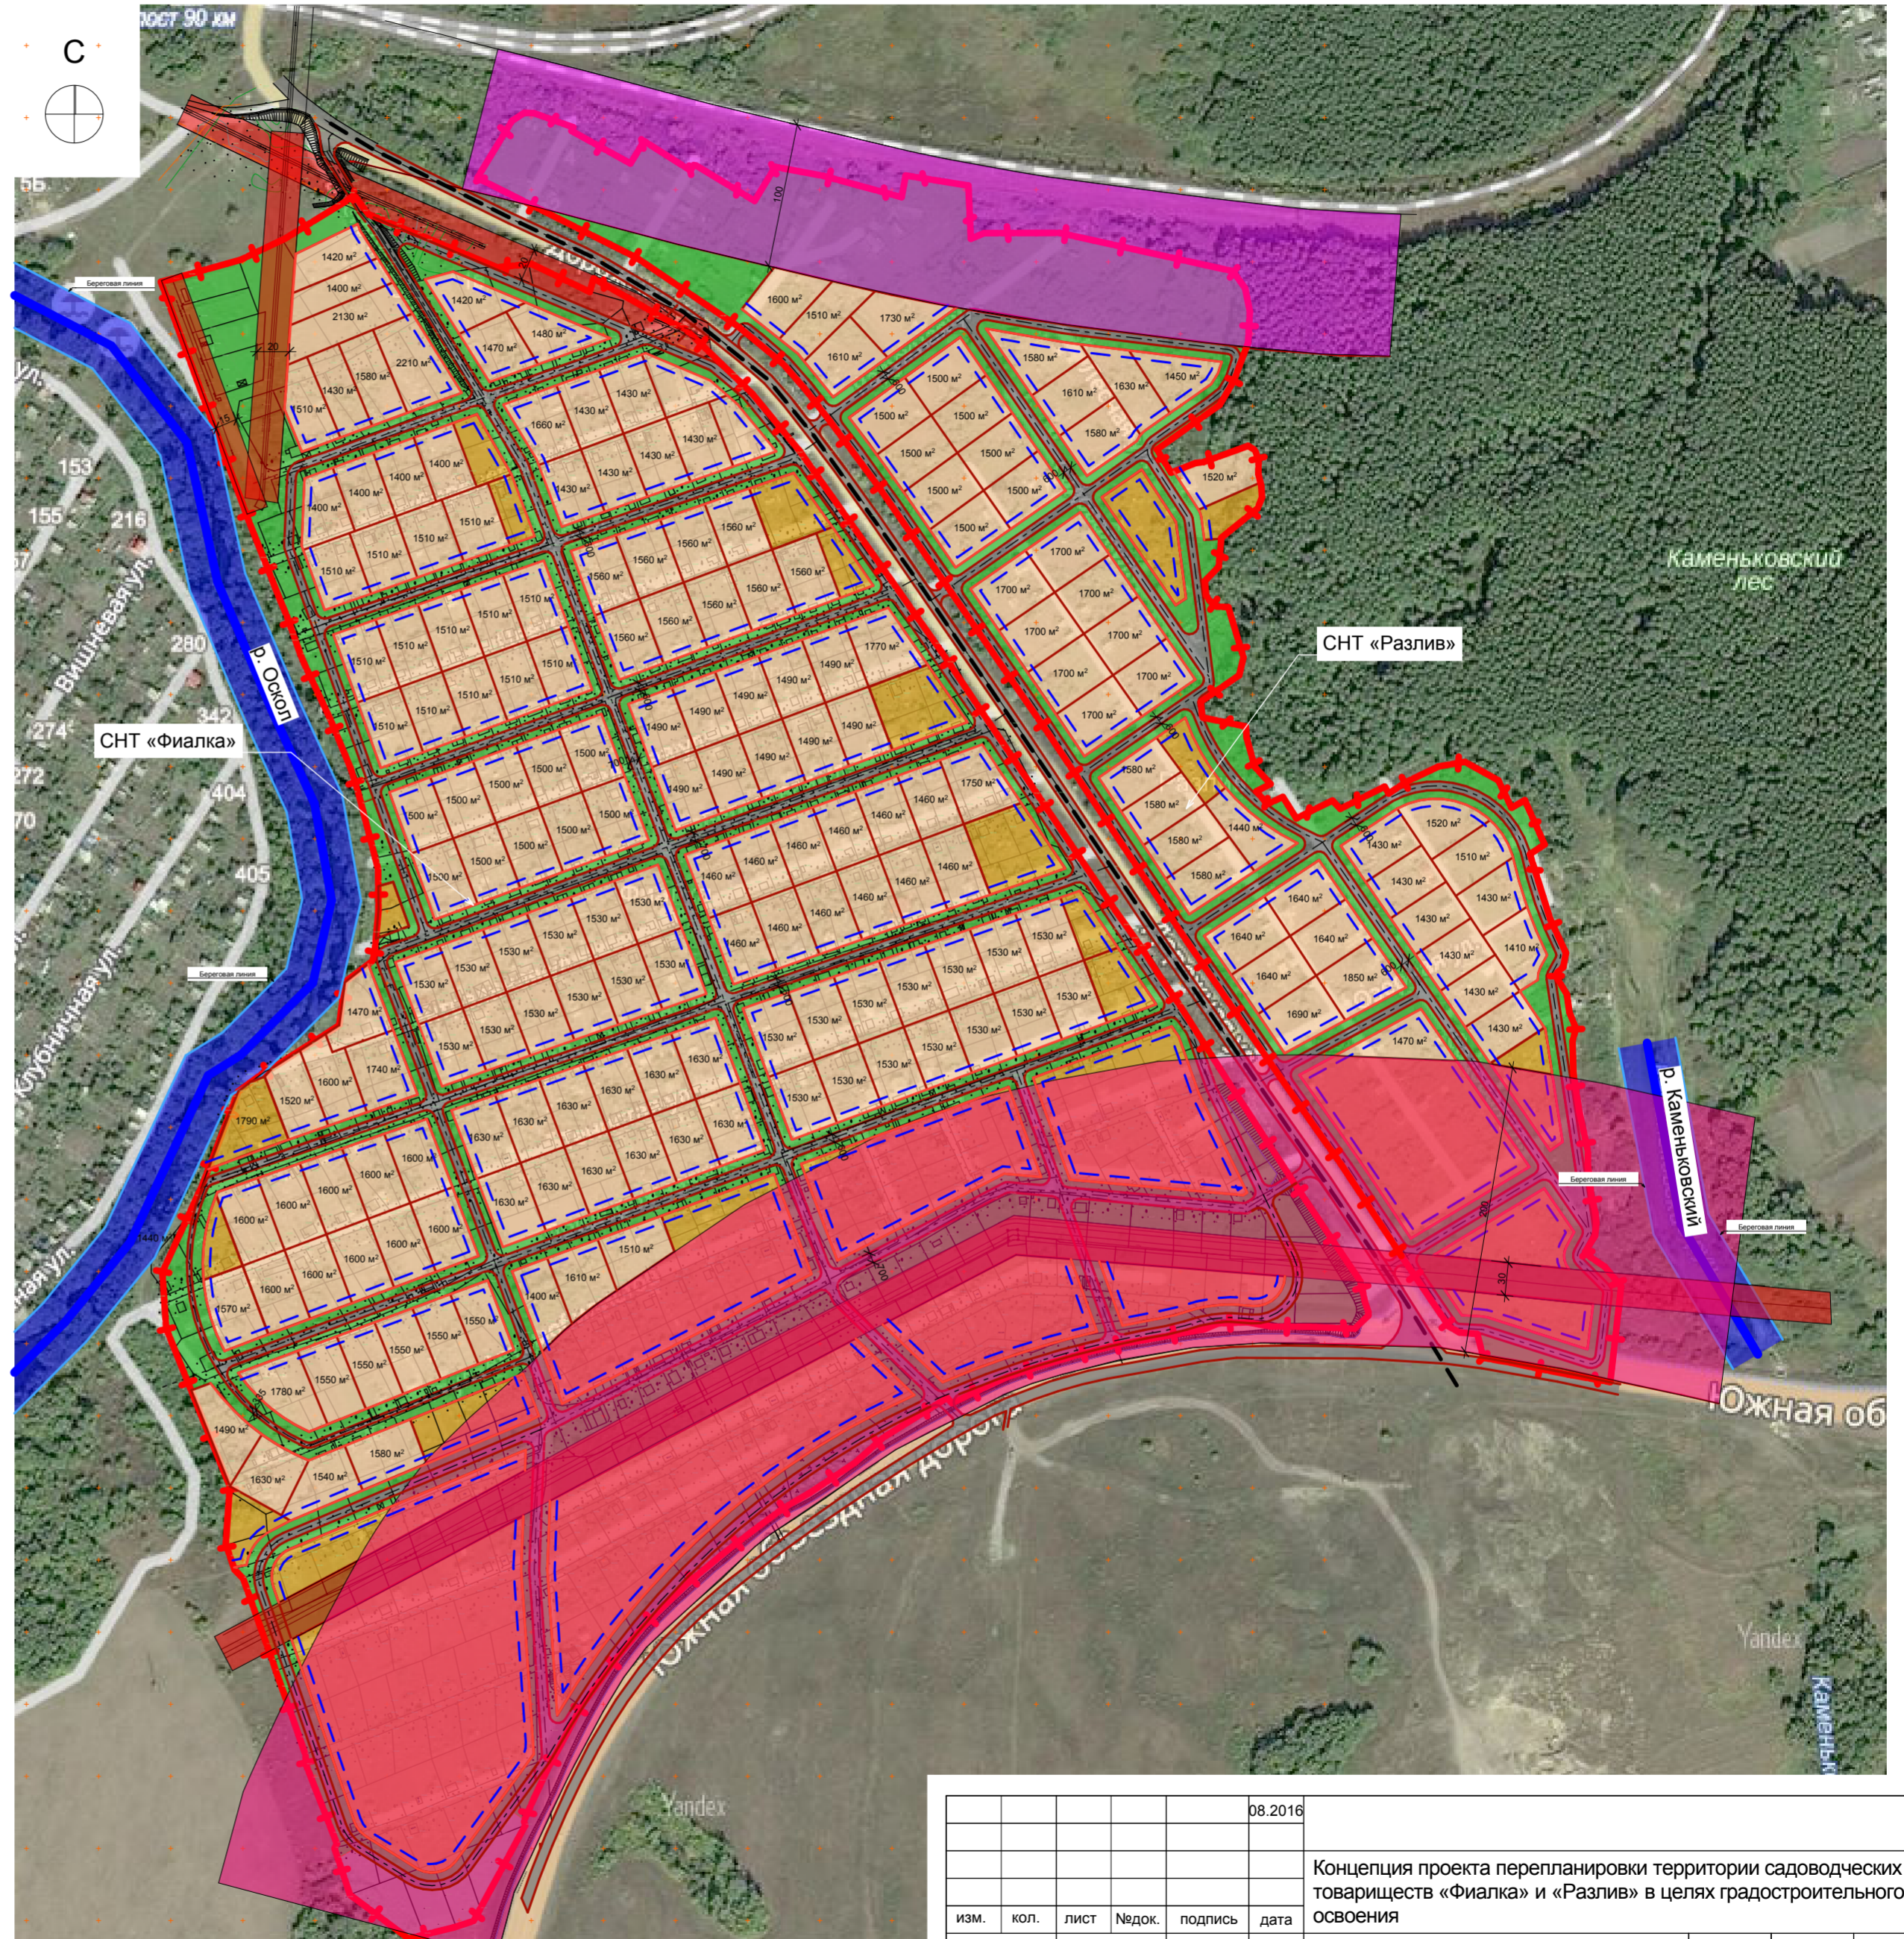

Технико-экономические показатели

№ п/п	Наименование	ед. изм.	кол-во	площадь	примечание
1	Площадь проектируемой территории	га		64,24	
2	Количество проектируемых участков индивидуальной жилой застройки	шт.	194	29,8 га	
3	Количество участков общественной застройки	шт.	28	13,5 га	
4	Площадь территории общего пользования	га		20,94	
5	Количество участков на 1 га территории	шт.	3		

					08.2016
					Концепция проекта перепланировки территории садоводческих товариществ «Фиалка» и «Разлив» в целях градостроительного освоения
изм.	кол.	лист	№ док.	подпись	дата
					стадия
					ЭП
					лист
					2
					листов
					3
Нач. отдела Разработал					УАиГ, г. Старый Оскол, ул. Революционная, 48
Булгакова С. А. Демина П. А.					
Схема планировки территории					