


Концепция проекта перепланировки территории садоводческих товариществ «Энергетик», «Сплав», «Металлист», «Залесье Кладовое», «Строитель», «Рябинушка» и «Сталь» в целях градостроительного освоения

Ситуационный план

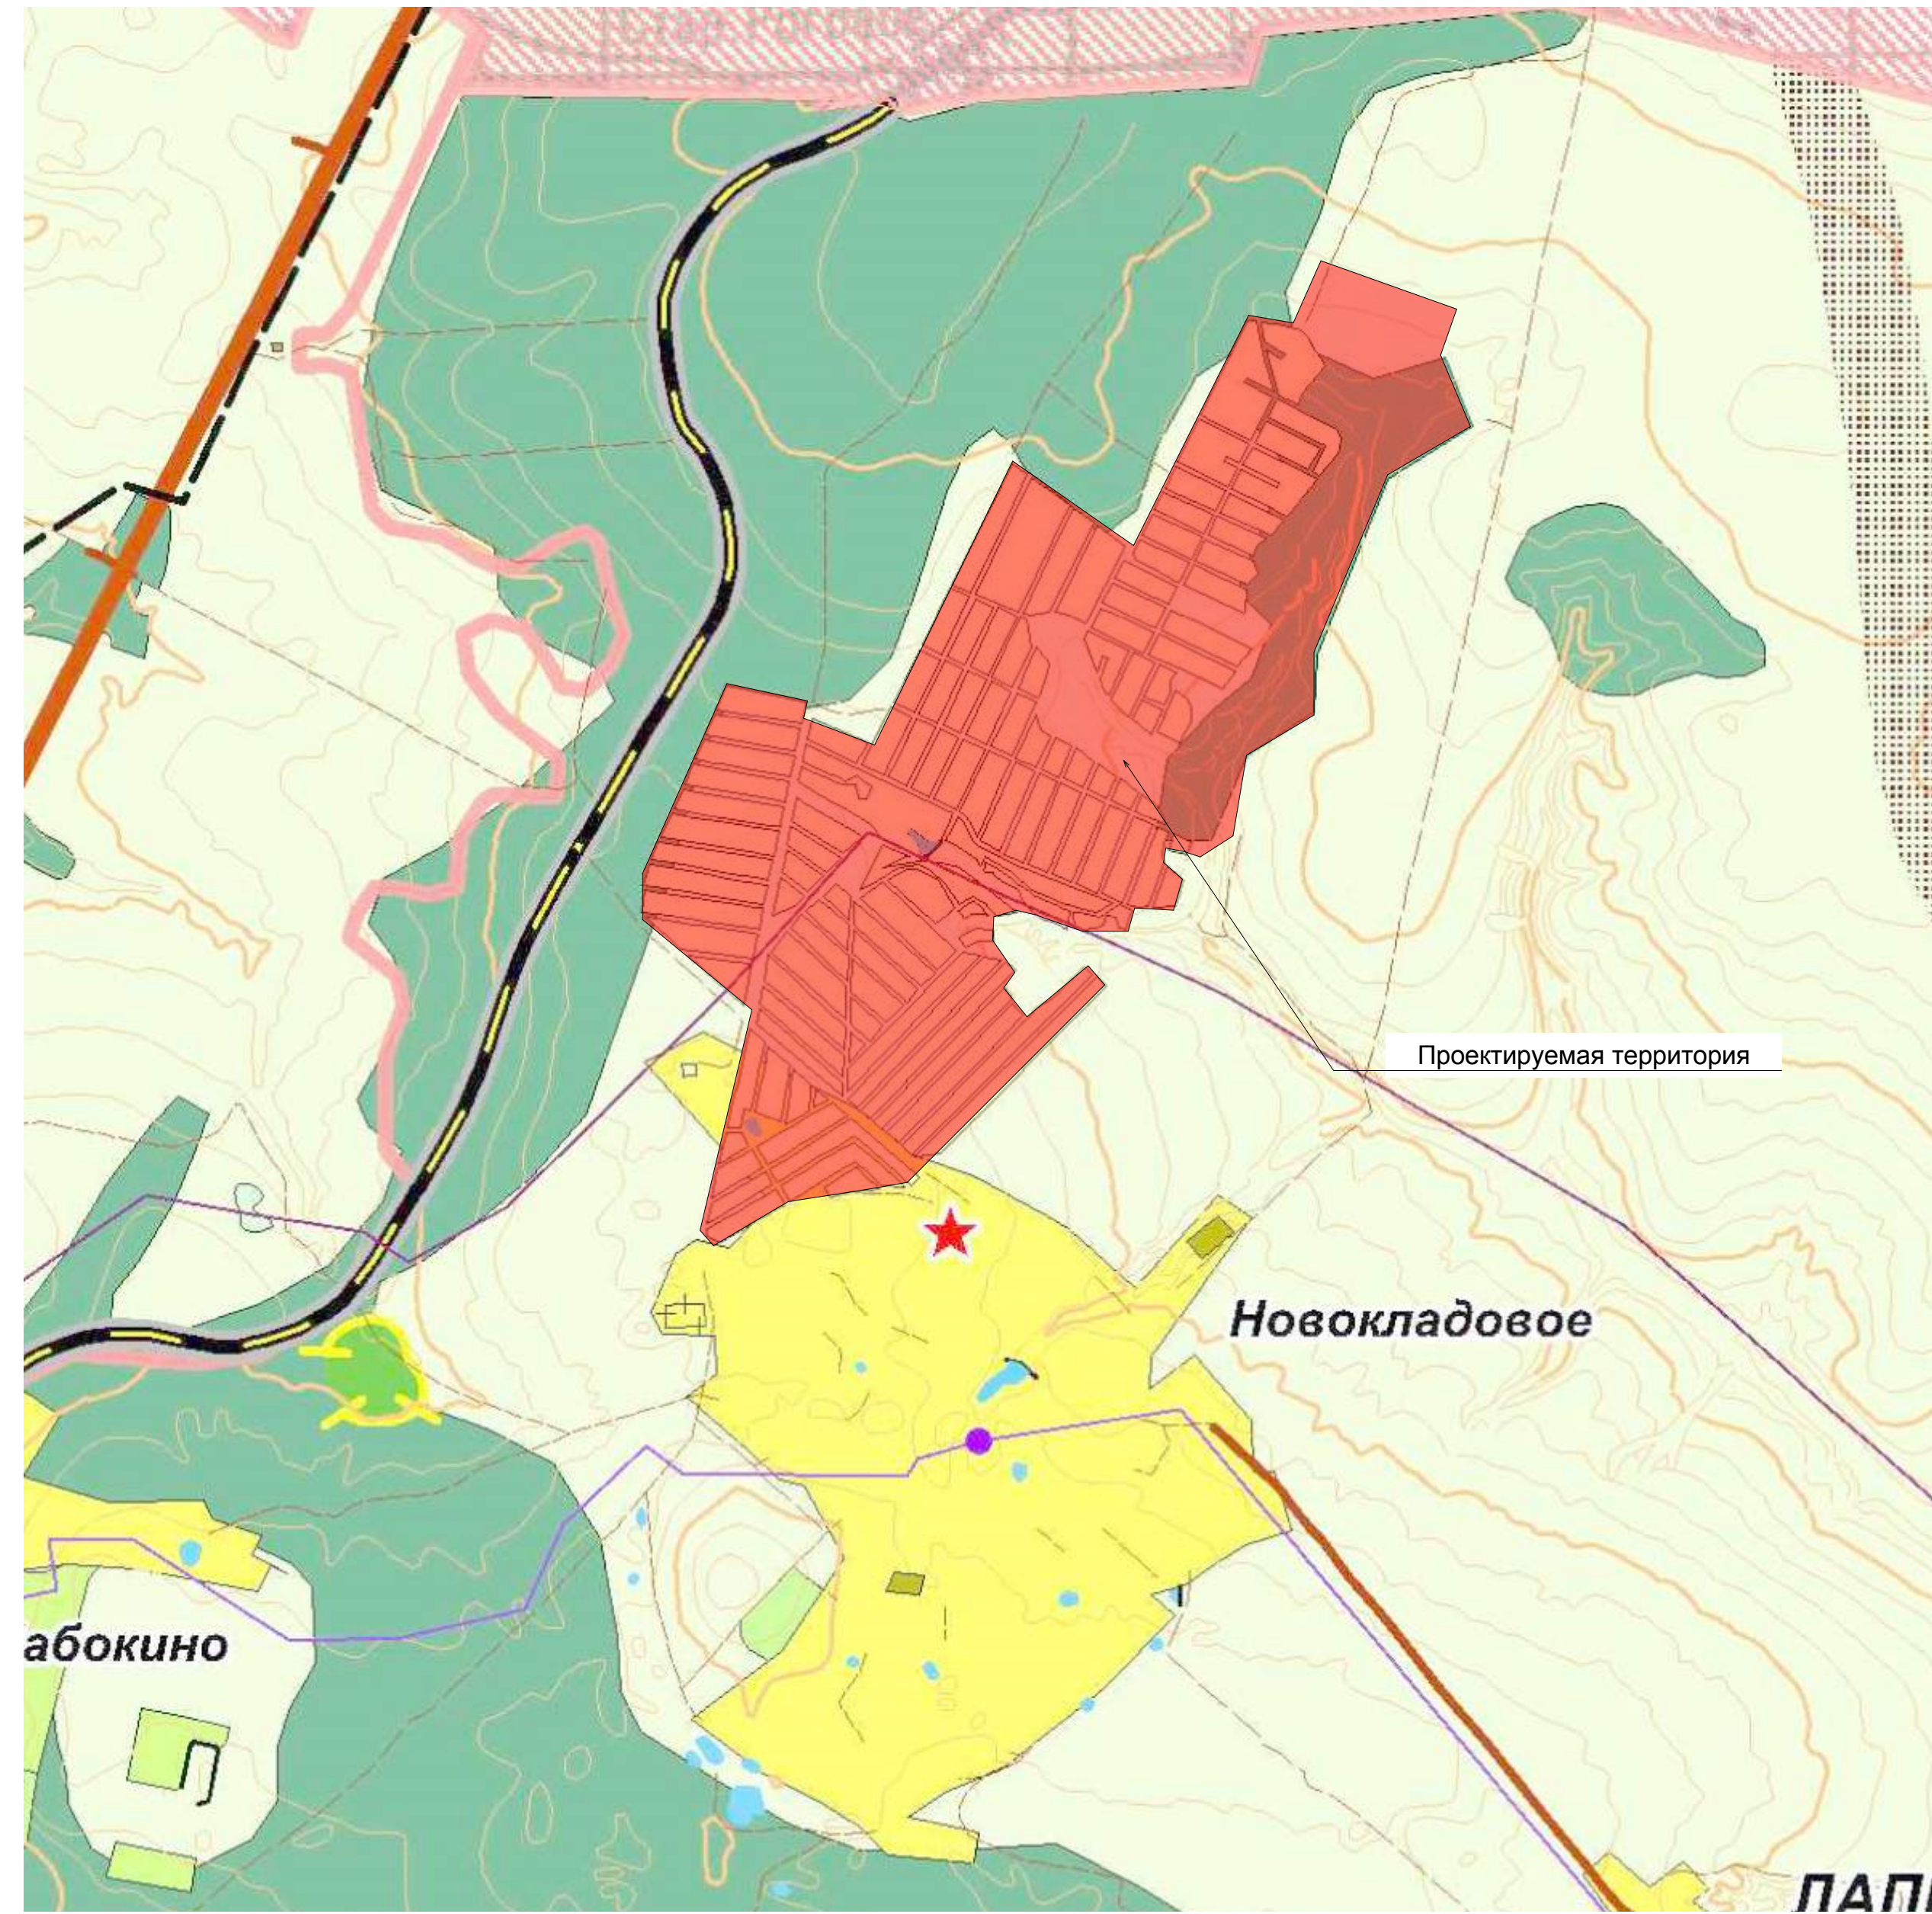


Условные обозначения

- - - - - Граница проектируемой территории
- — — — — Красная линия застройки
- — — — — Граница индивидуального земельного участка
- - - - - Линия регулирования застройки
- Индивидуальный земельный участок
- Проезды и дороги
- Зеленые насаждения общего пользования
- Овраг
- Граница прилегающей лесной полосы
- Прилегающая лесная полоса
- Участки общественной застройки
- Санитарно-защитная зона ЛЭП
- Санитарно-защитная зона КТП
- Санитарно-защитная зона железной дороги
- Водоем
- Береговая линия

Технико-экономические показатели

№ п/п	Наименование	ед. изм.	кол-во	площадь	примечание
1	Площадь проектируемой территории	га		384,4	
2	Количество проектируемых участков индивидуальной жилой застройки	шт.	1325	212 га	
3	Количество участков общественной застройки	шт.	47	7,76 га	
4	Площадь территории общего пользования	га		164,6	
5	Количество участков на 1 га территории	шт.	2,85		

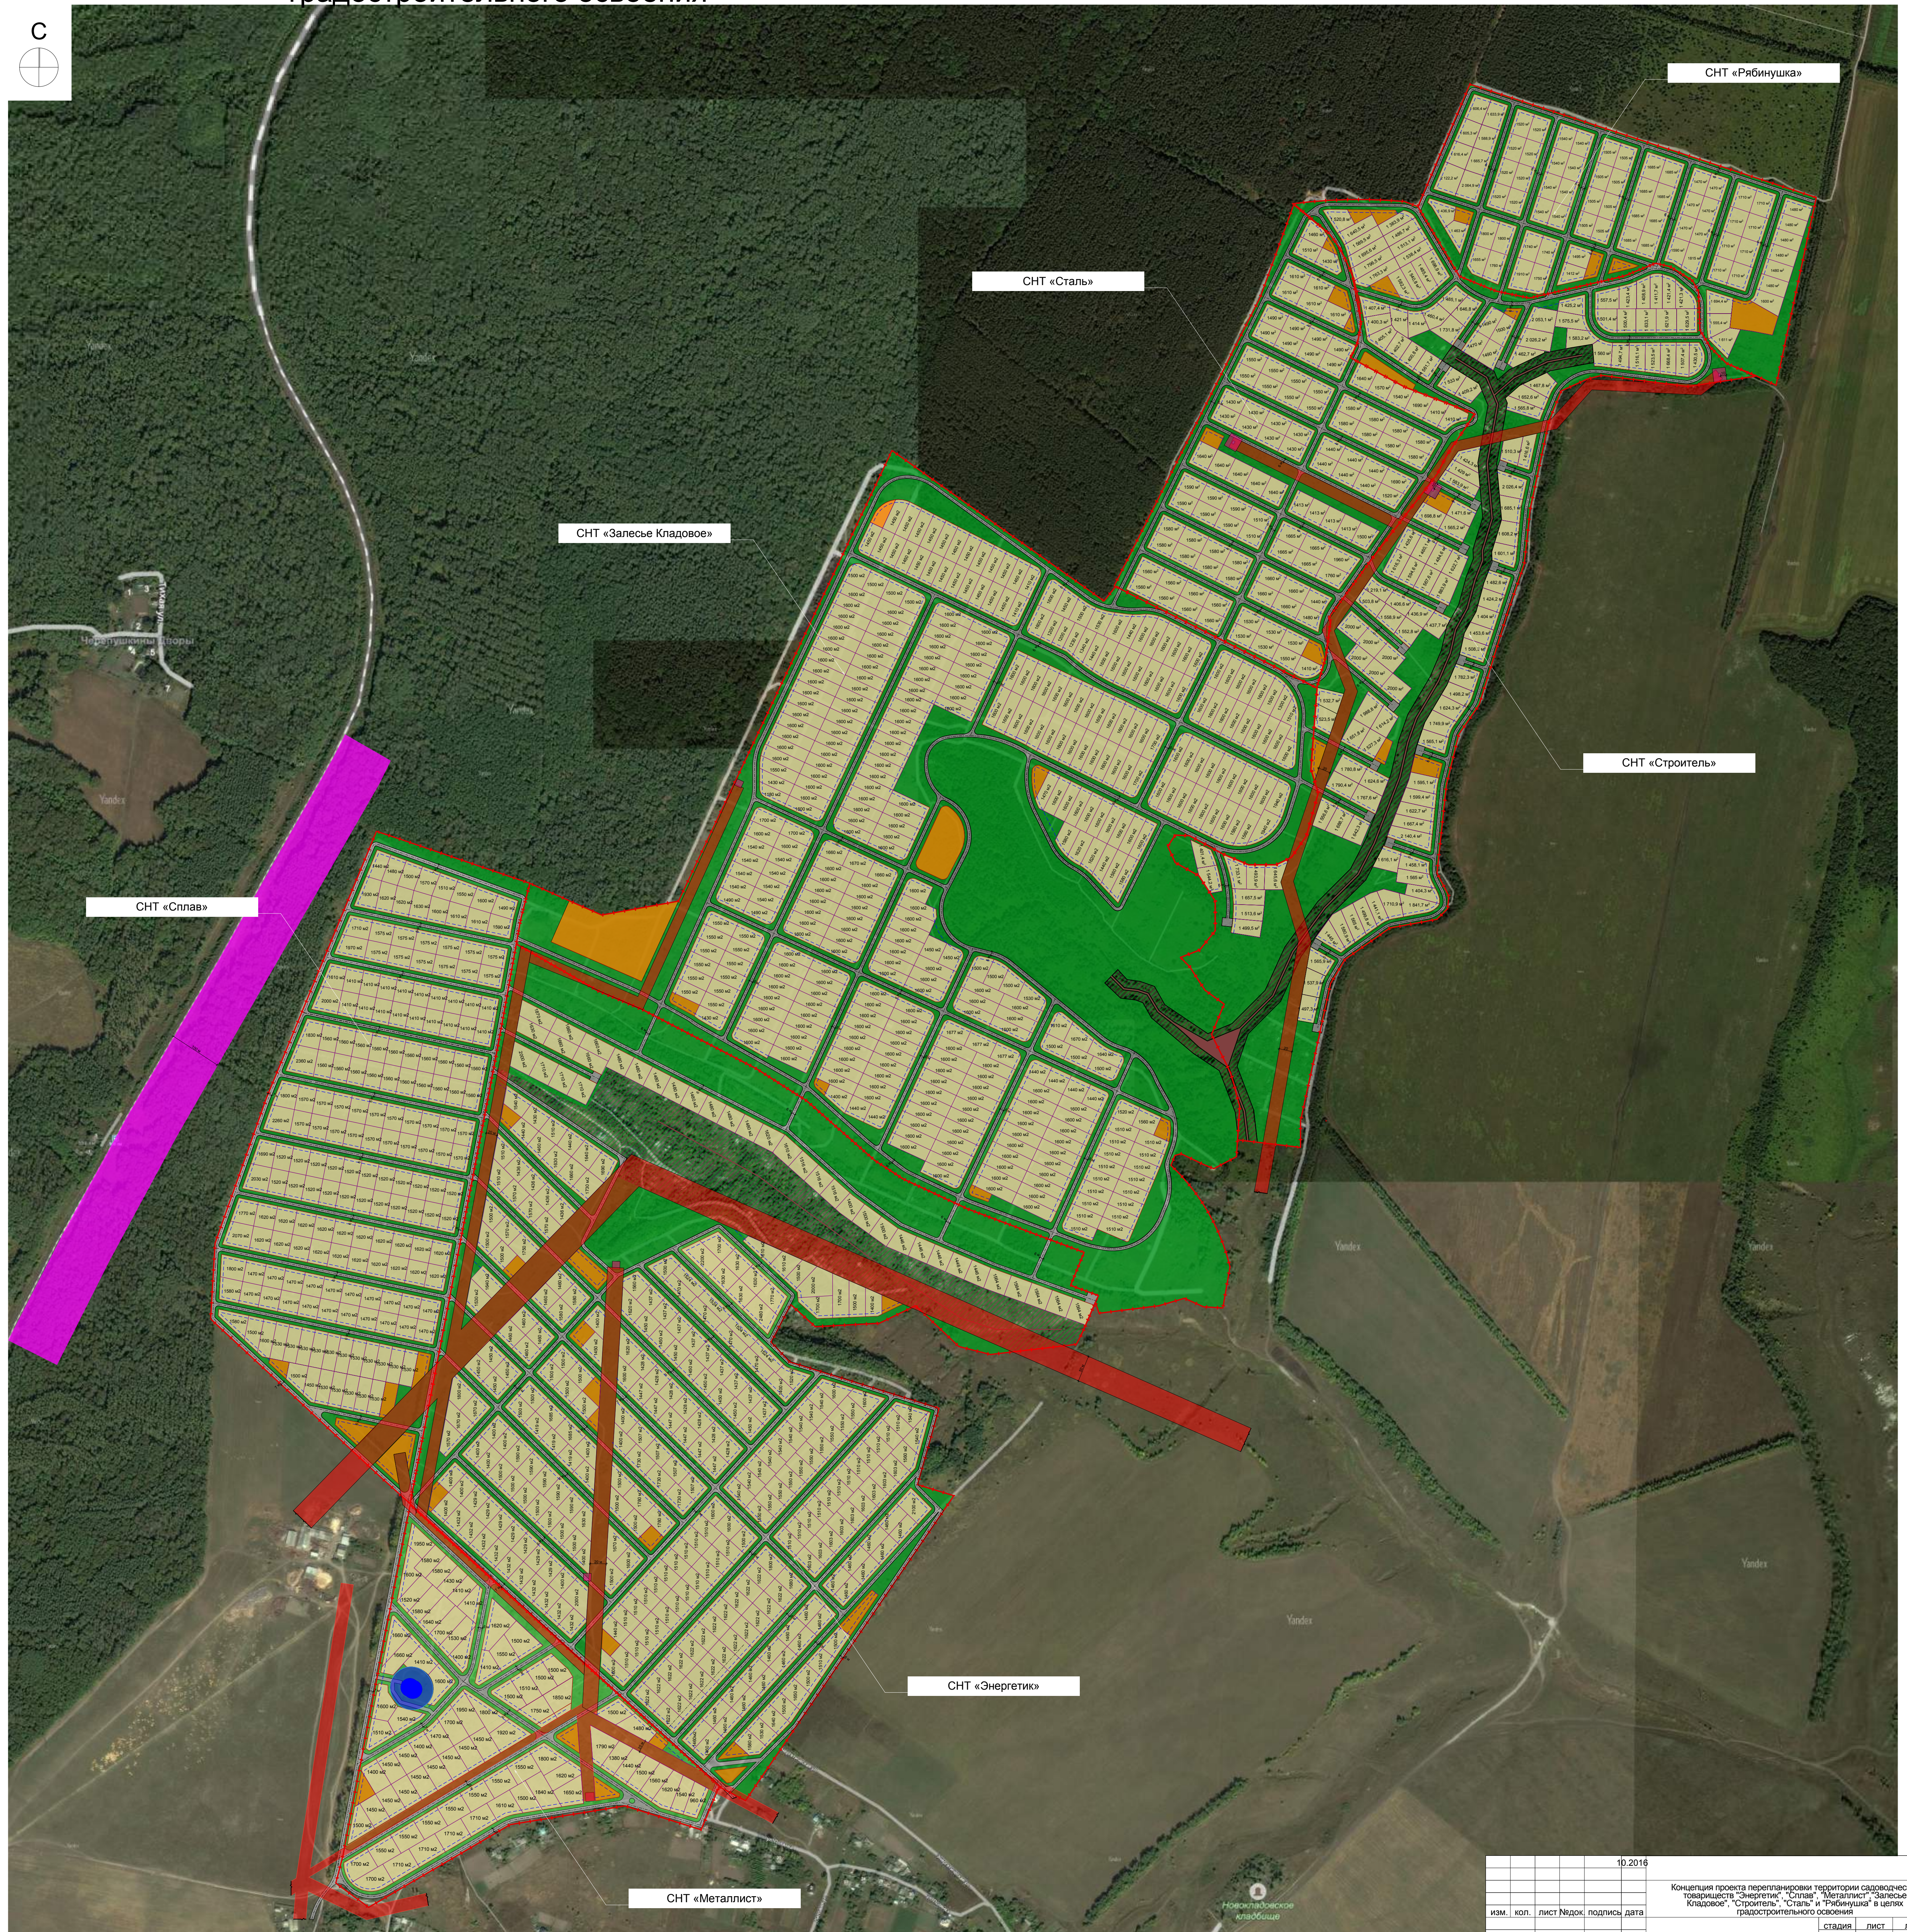

		0.2016	
изм.	лист	подпись	дата
Нач. отд.	Булгаков С. А.		
Вед. спец.	Демина П. А.		
Вед. спец.	Москаленко Е. Н.		
Схема планировки территории			УАИ, г. Старый Оскол, ул. Революционная, 48
этапия	лист	листок	
ЭП	2	3	